



АДМИНИСТРАЦИЯ ХОЛМСКОГО МУНИЦИПАЛЬНОГО  
РАЙОНА

**ПОСТАНОВЛЕНИЕ**

09 июля 2018 года № 440

г. Холм

**Об утверждении схемы расположения земельного участка или земельных участков на кадастровом плане территории**

В соответствии со статьями 11, 68 Земельного кодекса Российской Федерации, Федеральным законом от 25 октября 2001 года № 137-ФЗ «О введении в действие Земельного кодекса Российской Федерации», Федеральным законом от 24 июля 2007 года № 221-ФЗ «О кадастровой деятельности», на основании решения Думы Холмского муниципального района от 18.05.2015 № 392 «О реорганизации Администрации Холмского муниципального района» и заявления Симоновой С.А., Администрация Холмского муниципального района **ПОСТАНОВЛЯЕТ:**

1. Утвердить схему расположения земельного участка на кадастровом плане территории кадастрового квартала 53:19:0010411:3У1, площадью 472 кв. м., расположенного по адресу: Российская Федерация, Новгородская область, Холмский муниципальный район, Холмское городское поселение, г. Холм, ул. Съездовская, з/у 12«а», категория земель: земли населенных пунктов; зона: ОД-1. (центральная общественно-деловая зона); вид разрешённого использования: ведение огородничества; код по классификатору 13.1.

2. Отменить постановление Администрации Холмского муниципального района от 01.09.2017 № 545 «Об утверждении схемы расположения земельного участка или земельных участков на кадастровом плане территории».

3. Разместить настоящее постановление на официальном сайте Администрации Холмского муниципального района в информационно телекоммуникационной сети «Интернет».


**Первый заместитель  
Главы администрации  
муниципального района**

**Т. А. Прокофьева**

**УТВЕРЖДЕНА**  
 постановлением Администрации  
 района от 09.07.2018 № 440

**Схема**  
**расположения земельного участка или земельных участков на**  
**кадастровом плане территории**

| <b>Условный номер земельного участка:</b>           |                      |              |
|---|----------------------|--------------|
| <b>Площадь земельного участка: <u>472 кв.м.</u></b> |                      |              |
| <b>Система координат МСК 53 (Зона-2)</b>            |                      |              |
| <b>Обозначение характерных<br/>точек границ</b>     | <b>Координаты, м</b> |              |
|   | <b>X</b>             | <b>Y</b>     |
| <b>1</b>  | <b>2</b>             | <b>3</b>     |
| 1   | 423 846,72           | 2 171 134,90 |
| 2   | 423 844,75           | 2 171 137,60 |
| 3   | 423 841,23           | 2 171 142,47 |
| 4   | 423 827,32           | 2 171 131,85 |
| 5   | 423 826,33           | 2 171 133,23 |
| 6   | 423 819,14           | 2 171 128,10 |
| 7   | 423 813,48           | 2 171 123,05 |
| 8   | 423 818,55           | 2 171 116,28 |
| 9   | 423 811,31           | 2 171 110,88 |
| 10  | 423 813,74           | 2 171 107,58 |
| 11  | 423 843,93           | 2 171 128,90 |
| 12  | 423 848,37           | 2 171 132,05 |
| 1   | 423 846,72           | 2 171 134,90 |

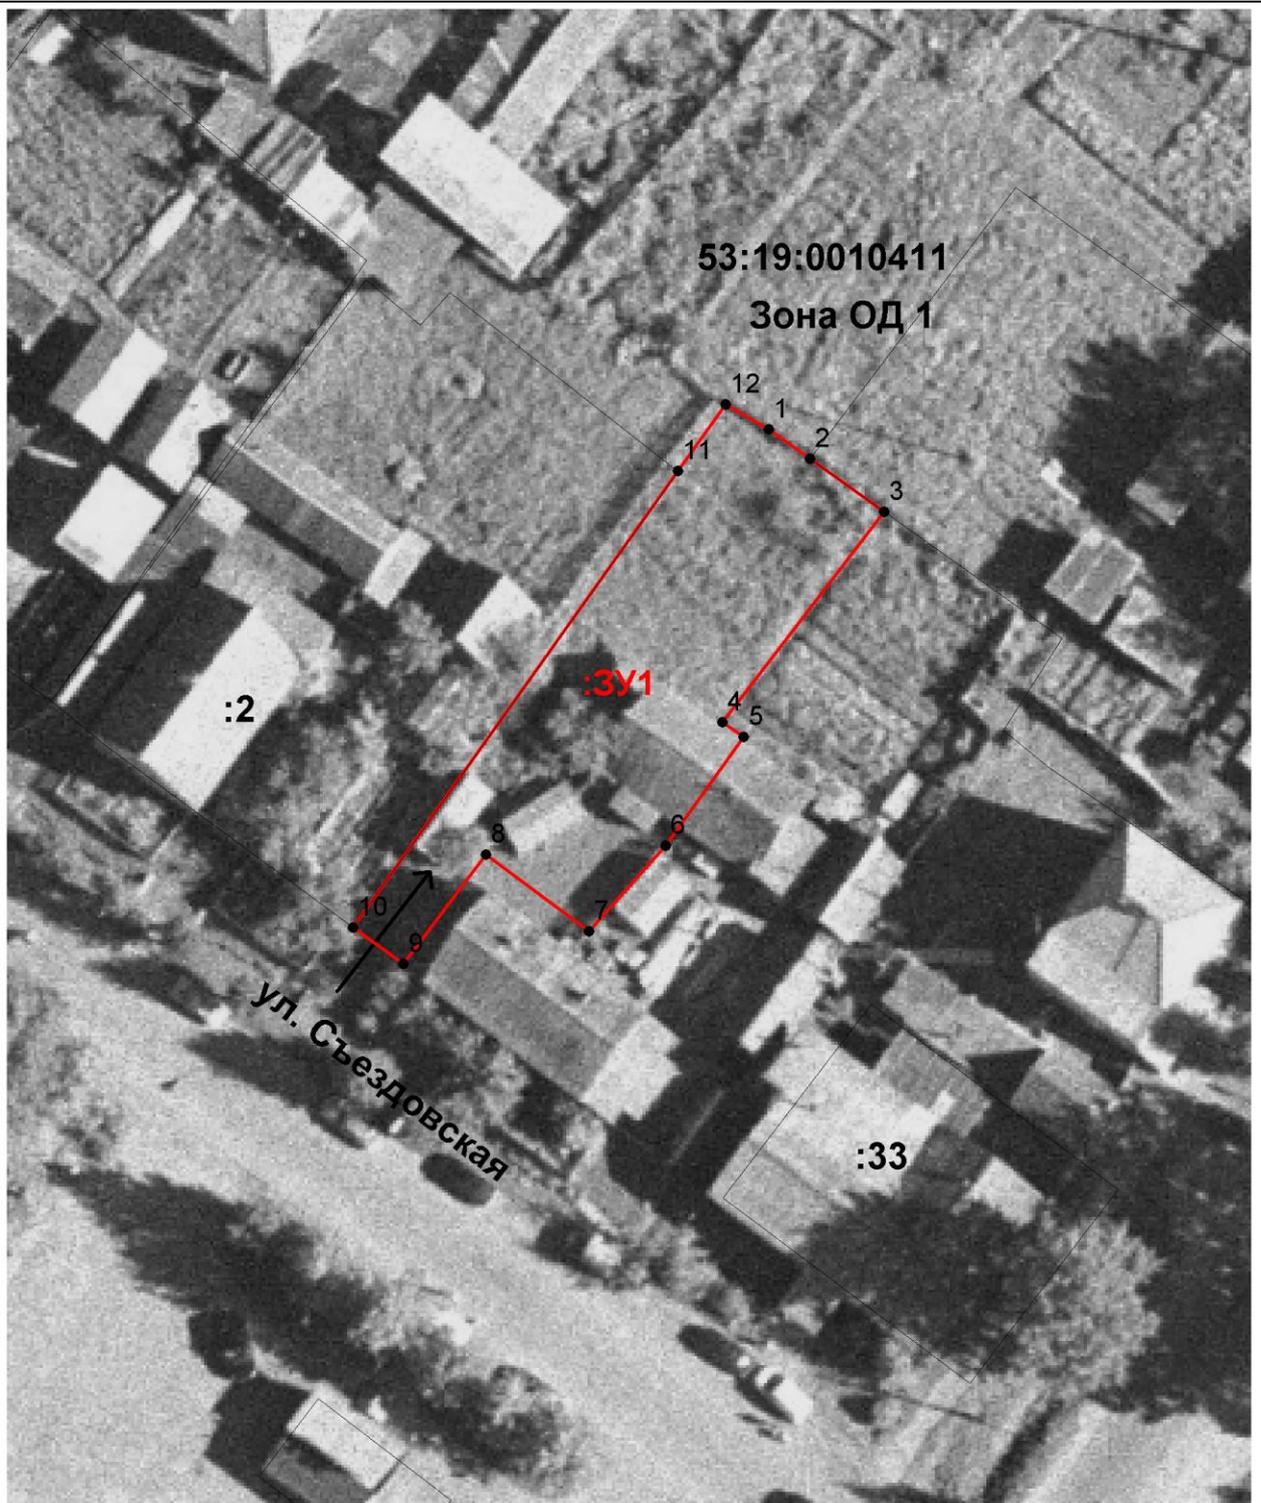

Масштаб 1:500

Условные обозначения:

 - образуемый земельный участок