



АДМИНИСТРАЦИЯ ХОЛМСКОГО МУНИЦИПАЛЬНОГО  
РАЙОНА

**ПОСТАНОВЛЕНИЕ**

23 января 2018 года № 51

г. Холм

**Об утверждении схемы расположения земельного участка или земельных участков на кадастровом плане территории**

В соответствии со статьями 11, 68 Земельного кодекса Российской Федерации, Федеральным законом от 25 октября 2001 года № 137-ФЗ «О введении в действие Земельного кодекса Российской Федерации», Федеральным законом от 24 июля 2007 года № 221-ФЗ «О кадастровой деятельности», на основании решения Думы Холмского муниципального района от 18.05.2015 № 392 «О реорганизации Администрации Холмского муниципального района» и заявления Васильевой А.В., Администрация Холмского муниципального района **ПОСТАНОВЛЯЕТ:**

1. Утвердить схему расположения земельного участка на кадастровом плане территории кадастрового квартала 53:19:0010310:3У1, площадью 515 кв. м., расположенного по адресу: Российская Федерация, Новгородская область, Холмский муниципальный район, г. Холм, ул. Восточная з/у 25 «б» категория земель: земли населенных пунктов; зона: Ж-1 (зона индивидуальной усадебной жилой застройки); вспомогательный вид использования: ведение огородничества; код по классификатору 13.1.

2. Разместить настоящее постановление на официальном сайте Администрации Холмского муниципального района в информационно телекоммуникационной сети «Интернет».

**Первый заместитель  
Главы администрации  
муниципального района**


**Т. А. Прокофьева**

**УТВЕРЖДЕНА**  
 постановление Администрации  
 района от 23.01.2018 № 51

**Схема**  
**расположения земельного участка или земельных участков на**  
**кадастровом плане территории**

<b>Условный номер земельного участка:</b>		
<b>Площадь земельного участка: <u>515 кв.м.</u></b>		
<b>Система координат МСК 53 (Зона-2)</b>		
Обозначение характерных точек границ	Координаты, м	
	X	Y
1	2	3
1	425 088,79	2 171 979,49
2	425 074,70	2 171 977,91
3	425 080,29	2 171 944,54
4	425 096,71	2 171 947,24
1	425 088,79	2 171 979,49

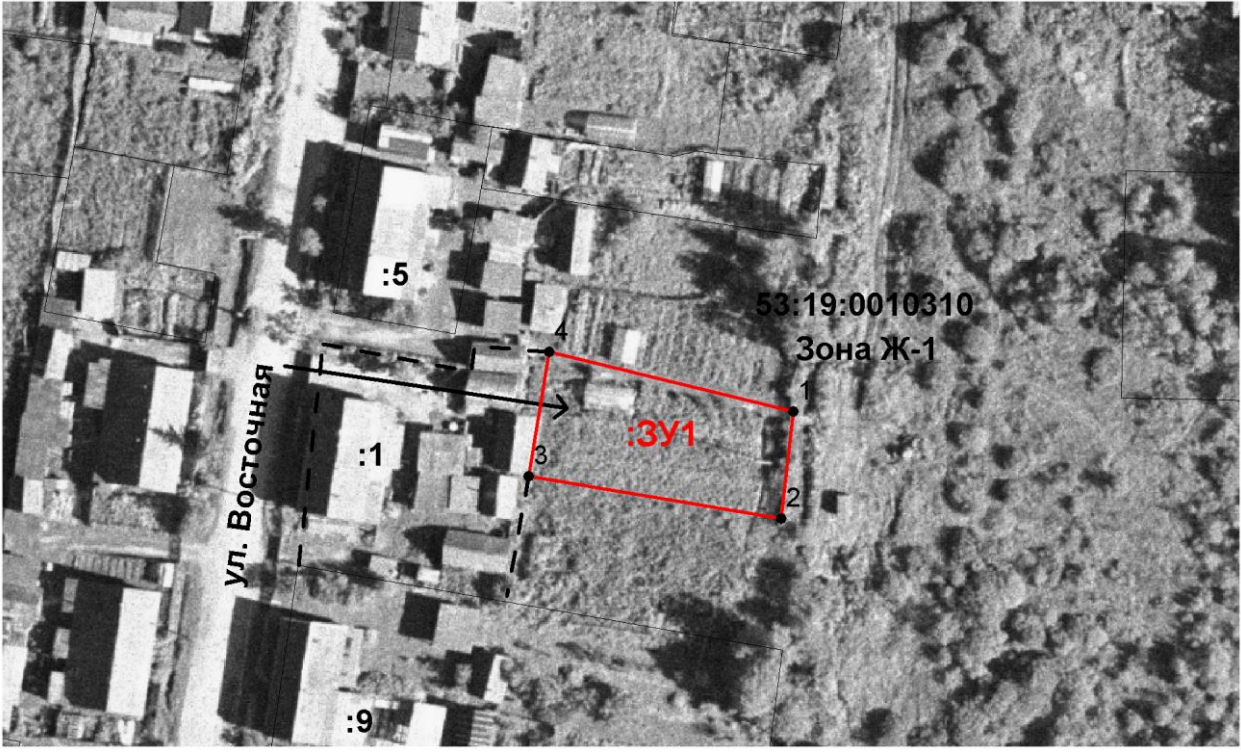

**Масштаб 1:1000**

**Условные обозначения:**

- образуемый земельный участок

Главный специалист отдела по вопросам жизнеобеспечения и строительства Администрации района \_\_\_\_\_ В.А Петров  
(подпись)