



АДМИНИСТРАЦИЯ ХОЛМСКОГО МУНИЦИПАЛЬНОГО
РАЙОНА

ПОСТАНОВЛЕНИЕ

25 апреля 2019 года № 246

г. Холм

Об утверждении схемы расположения земельного участка или земельных участков на кадастровом плане территории

В соответствии со статьями 11, 68 Земельного кодекса Российской Федерации, Федеральным законом от 25 октября 2001 года № 137-ФЗ «О введении в действие Земельного кодекса Российской Федерации», Федеральным законом от 24 июля 2007 года № 221-ФЗ «О кадастровой деятельности», на основании решения Думы Холмского муниципального района от 18.05.2015 № 392 «О реорганизации Администрации Холмского муниципального района» и заявления ООО НПП «Геокоминвест» от 12.04.2019 № м17-502-в, Администрация Холмского муниципального района **ПОСТАНОВЛЯЕТ:**

1. Утвердить схему расположения земельного участка на кадастровом плане территории в кадастровом квартале 53:19:0000000, площадью 24254 кв. м., расположенного по адресу: Российская Федерация, Новгородская область. Холмский муниципальный район, Тогодское сельское поселение, д. Наход, земельный участок 0080103/1; категория земель: земли населенных пунктов; зона: Т (территории транспортной инфраструктуры); вид разрешённого использования: земельные участки (территории) общего пользования (для обслуживания и эксплуатации автомобильной дороги «Демянск - Марёво - Холм»); код по классификатору 12.0.

2. Разместить настоящее постановление на официальном сайте Администрации Холмского муниципального района в информационно телекоммуникационной сети «Интернет».

**Первый заместитель
Главы администрации
муниципального района**

Т.А. Прокофьева


УТВЕРЖДЕНА
постановлением Администрации
района от 25.04.2019 № 246

СХЕМА РАСПОЛОЖЕНИЯ ЗЕМЕЛЬНОГО УЧАСТКА ИЛИ ЗЕМЕЛЬНЫХ УЧАСТКОВ НА КАДАСТРОВОМ ПЛАНЕ ТЕРРИТОРИИ		
Обозначение земельного участка: -		
Площадь земельного участка: 24249 кв. м		
Обозначение характерных точек границ	Координаты, м (МСК 53 (Зона-2))	
	X	Y
1	2	3
1	425206.25	2184433.91
2	425217.81	2184451.83
3	425234.93	2184479.94
4	425252.46	2184504.00
5	425262.93	2184516.12
6	425302.38	2184553.01
7	425335.87	2184576.92
8	425368.67	2184599.74
9	425382.53	2184607.57
10	425405.69	2184620.90
11	425440.95	2184639.66
12	425459.85	2184648.24
13	425480.32	2184656.36
14	425528.62	2184674.70
15	425529.94	2184672.47
16	425551.41	2184680.97
17	425585.12	2184696.09
18	425606.91	2184708.24
19	425627.81	2184725.31
20	425642.19	2184740.44
21	425657.61	2184756.93
22	425660.36	2184759.07
23	425687.66	2184785.90
24	425696.97	2184796.84
25	425733.99	2184837.97

11	2	3	1
26	425768.56		2184876.88
27	425786.03		2184895.90
28	425796.19		2184908.61
29	425804.69		2184921.96
30	425812.74		2184938.51
31	425818.81		2184958.38
32	425820.74		2184969.49
33	425821.89		2184984.34
34	425820.66		2184998.31
35	425807.79		2185071.03
36	425798.09		2185117.78
37	425777.49		2185210.29
38	425766.51		2185246.63
39	425752.65		2185285.50
40	425735.80		2185321.52
41	425728.65		2185315.98
42	425718.00		2185305.05
43	425723.00		2185294.05
44	425737.23		2185258.15
45	425747.84		2185226.25
46	425754.15		2185204.63
47	425774.54		2185113.11
48	425784.29		2185066.17
49	425799.11		2184979.94
50	425798.46		2184964.44
51	425795.10		2184949.41
52	425790.57		2184936.87
53	425778.48		2184915.71
54	425771.46		2184906.30
55	425756.46		2184888.61
56	425708.72		2184834.80
57	425674.41		2184797.65
58	425659.81		2184781.98
59	425638.22		2184760.03
60	425615.01		2184740.58
61	425604.87		2184733.15
62	425596.63		2184727.01
63	425589.88		2184723.15
64	425576.44		2184715.51
65	425556.45		2184705.45
66	425540.24		2184697.97
67	425527.39		2184692.63
68	425498.22		2184681.61
69	425468.16		2184670.80

1	2	3
70	425452.37	2184664.24
71	425448.78	2184666.55
72	425443.31	2184664.05
73	425441.62	2184661.01
74	425427.44	2184655.14
75	425416.02	2184648.59
76	425372.22	2184624.87
77	425331.56	2184596.84
78	425294.20	2184569.22
79	425257.81	2184540.63
80	425236.51	2184518.53
81	425217.59	2184492.88
82	425199.90	2184462.17
83	425192.66	2184449.20
84	425200.15	2184440.77
1	425206.25	2184433.91

**СХЕМА РАСПОЛОЖЕНИЯ ЗЕМЕЛЬНОГО УЧАСТКА ИЛИ ЗЕМЕЛЬНЫХ УЧАСТКОВ
НА КАДАСТРОВЫХ ПЛАНАХ ТЕРРИТОРИИ**

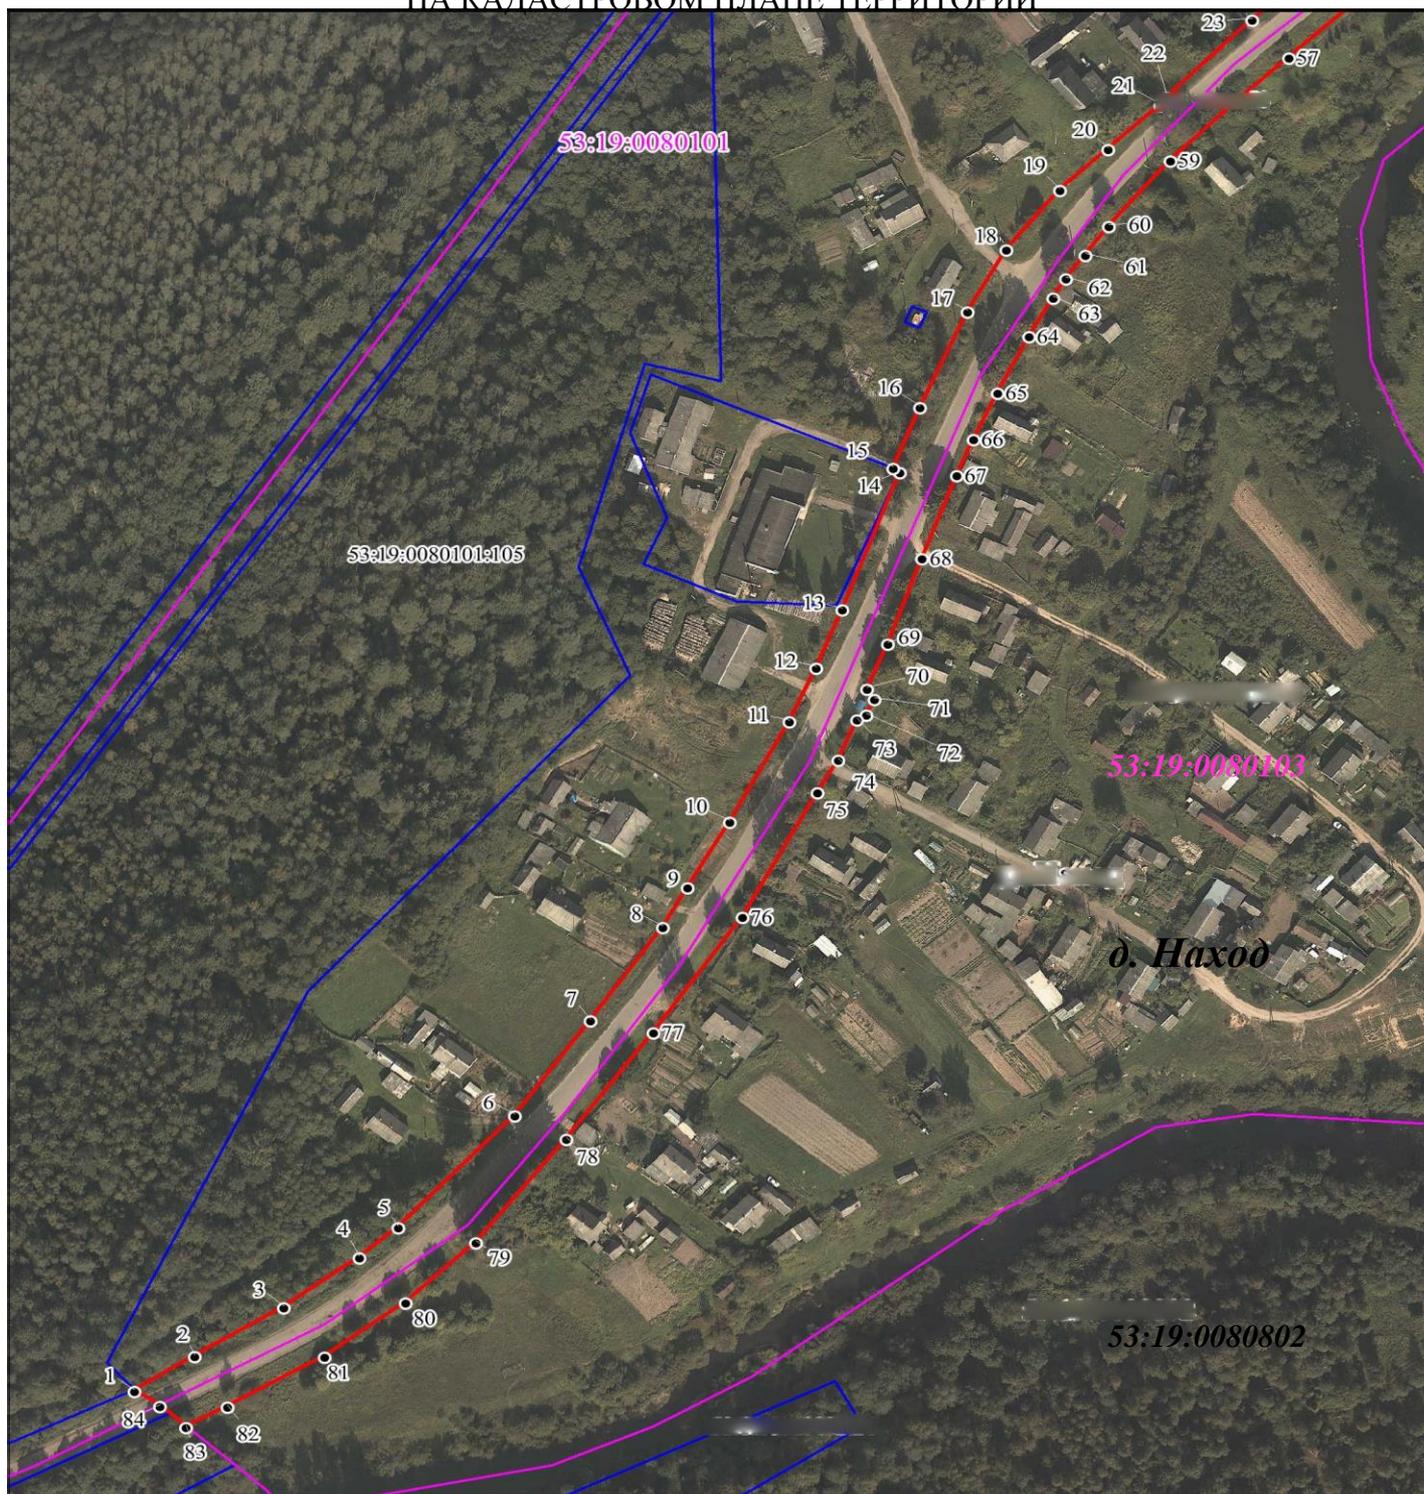

Условные обозначения:



53:19:0080802:1

Масштаб 1: 2 500

- граница образуемого земельного участка
- граница земельных участков, учтенных в ЕГРН
- граница кадастрового квартала
- обозначение кадастрового квартала
- обозначение характерной точки границы, сведения о которой позволяют однозначно определить ее положение на местности

- обозначение земельных участков, учтенных в ЕГРН

СХЕМА РАСПОЛОЖЕНИЯ ЗЕМЕЛЬНОГО УЧАСТКА ИЛИ ЗЕМЕЛЬНЫХ УЧАСТКОВ НА КАДАСТРОВЫЙ ПЛАНЕ ТЕРРИТОРИИ

