



АДМИНИСТРАЦИЯ ХОЛМСКОГО МУНИЦИПАЛЬНОГО
РАЙОНА

ПОСТАНОВЛЕНИЕ

30 апреля 2019 года № 258

г. Холм

**О внесении изменений в постановление Администрации района
от 05.05.2014 № 312**

В целях приведения в соответствие прилегающих территорий к местам массового скопления граждан и местам нахождения источников повышенной опасности, на которых не допускается розничная продажа алкогольной продукции, Администрация Холмского муниципального района **ПОСТАНОВЛЯЕТ:**

1. Внести в постановление Администрации Холмского муниципального района от 05.05.2014 № 312 «Об определении границ прилегающих территорий к местам массового скопления граждан и местам нахождения источников повышенной опасности, на которых не допускается розничная продажа алкогольной продукции» следующие изменения:

1.1. изложить Перечень прилегающих территорий к некоторым организациям и объектам территорий, на которых не допускается розничная продажа алкогольной продукции в новой редакции (Приложение 1);

1.2. изложить Схемы прилегающих территорий к некоторым организациям и объектам территорий, на которых не допускается розничная продажа алкогольной продукции в новой редакции (Приложением 2).

2. Опубликовать постановление в периодическом печатном издании - бюллетене «Вестник» и разместить на официальном сайте Администрации Холмского муниципального района в информационно - телекоммуникационной сети «Интернет».

**Глава
муниципального района**

В.И. Саляев

**Перечень
прилегающих территорий к некоторым организациям и объектам
территорий, на которых не допускается розничная продажа
алкогольной продукции**

Наименование места массового скопления граждан и местам нахождения источников повышенной опасности	Местонахождение	Прилегающая территория
Сельскохозяйственный рынок	г. Холм, ул. Советская, д. 7	50 метров
Муниципальное автономное образовательное учреждение дополнительного образования детей «Центр дополнительного образования» г. Холма	г. Холм, ул. Октябрьская, д. 88	50 метров
	г. Холм, ул. Кооперативная, д. 27 г	50 метров
Муниципальное автономное дошкольное образовательное учреждение «Детский сад «Радуга» г. Холма	г. Холм, ул. Октябрьская, д. 44	50 метров
	г. Холм, ул. Набережная р. Ловать, д. 15	50 метров
Филиал муниципального автономного дошкольного образовательного учреждения «Детский сад «Радуга» д. Красный Бор	Холмский район, д. Красный Бор, ул. Торговая, д. 3	20 метров
Филиал муниципального автономного дошкольного образовательного учреждения «Детский сад «Радуга» д. Морхово	Холмский район, д. Морхово, ул. Молодежная, д. 10	20 метров
Муниципальное автономное общеобразовательное учреждение «Средняя общеобразовательная школа» г. Холма	г. Холм, ул. Октябрьская, д. 66	50 метров
Филиал муниципального автономного общеобразовательного учреждения «Средняя общеобразовательная школа» г. Холма (д. Тогодь)	Холмский район, д. Тогодь, ул. Школьная, д. 8	20 метров
Муниципальное автономное учреждение «Детский оздоровительный лагерь «Мечта»	Холмский район, д. Морхово, ул. Заречная, д. 6	20 метров
Муниципальное бюджетное учреждение дополнительного образования «Холмская школа искусств»	г. Холм, ул. Октябрьская, д. 88	50 метров


Областное автономное учреждение здравоохранения «Поддорская центральная районная больница»	г. Холм, ул. Урицкого, д. 47	50 метров
рлр г. Холм Войсковая часть № 51592	г. Холм Войсковая часть № 51592	50 метров

Схема расположения земельного участка М 1:2000

Сельскохозяйственный рынок

Новгородская область, Холмский район,

г. Холм, ул. Советская, 7

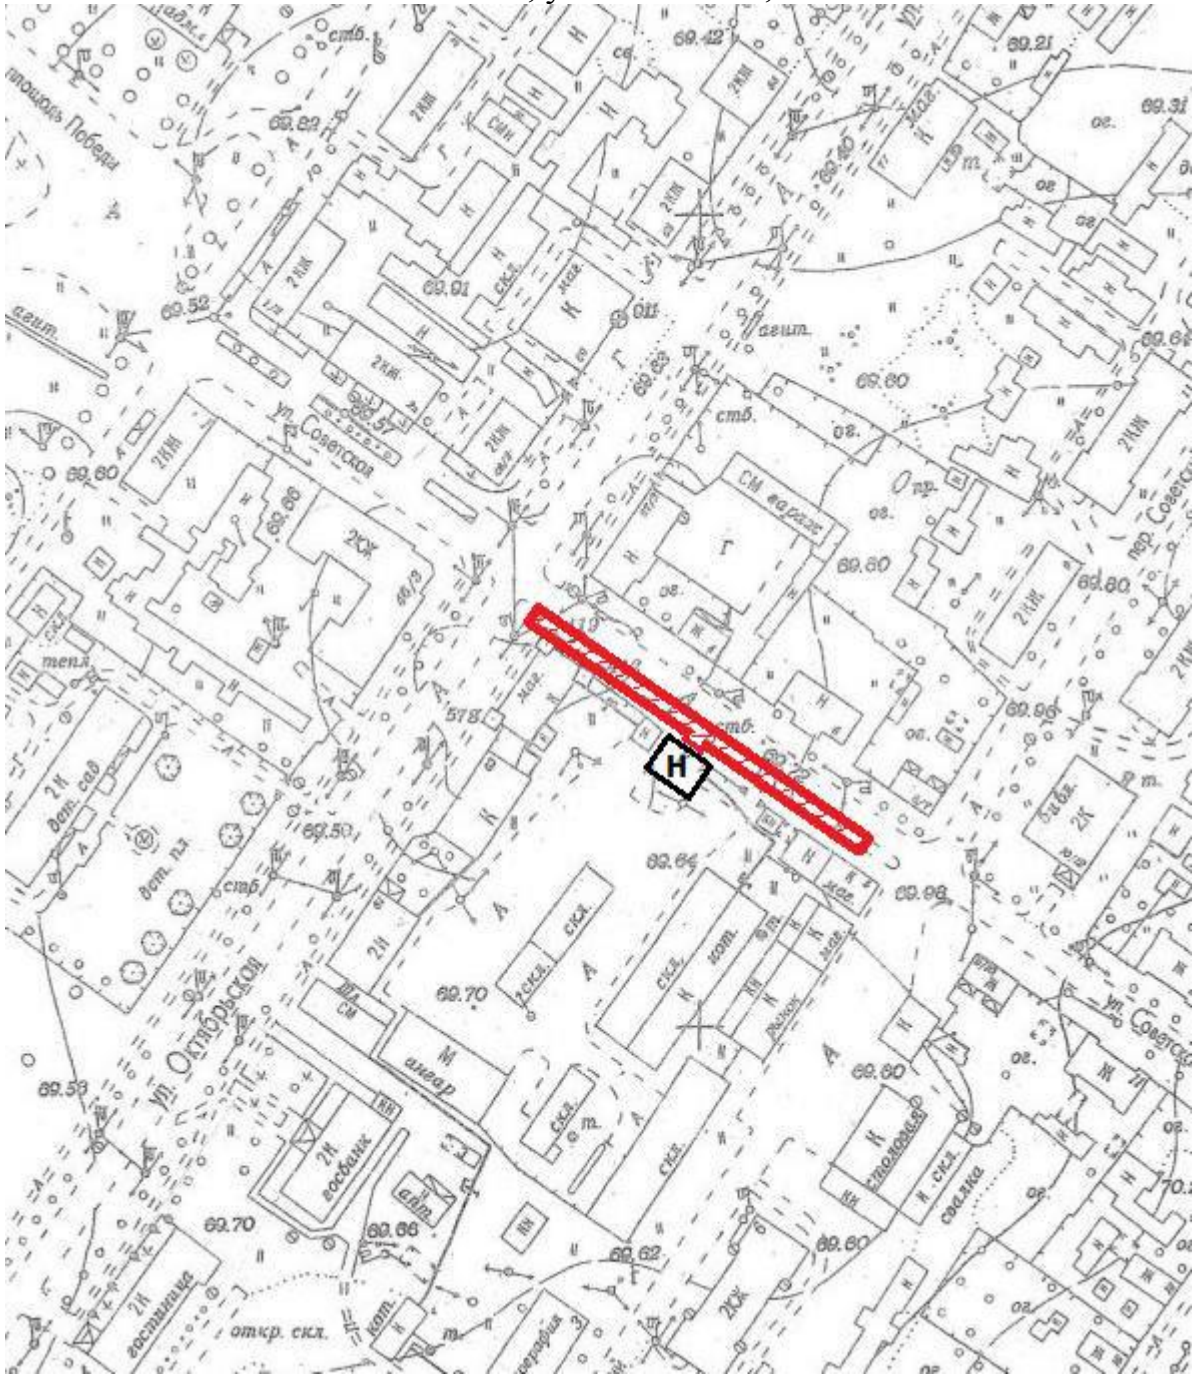

Условные обозначения



50 м. зона

Схема расположения земельного участка М 1:2000
Муниципальное автономное образовательное учреждение дополнительного образования «Центр дополнительного образования» г. Холма
Новгородская область, Холмский район,
г. Холм, ул. Октябрьская, д. 88



Условные обозначения

 граница зоны запрета торговли алкогольной продукцией

Схема расположения земельного участка М 1:2000

Муниципальное автономное образовательное учреждение дополнительного образования детей «Центр дополнительного образования» г. Холма
Новгородская область, Холмский район,
г. Холм, ул. Кооперативная, д. 27 г.


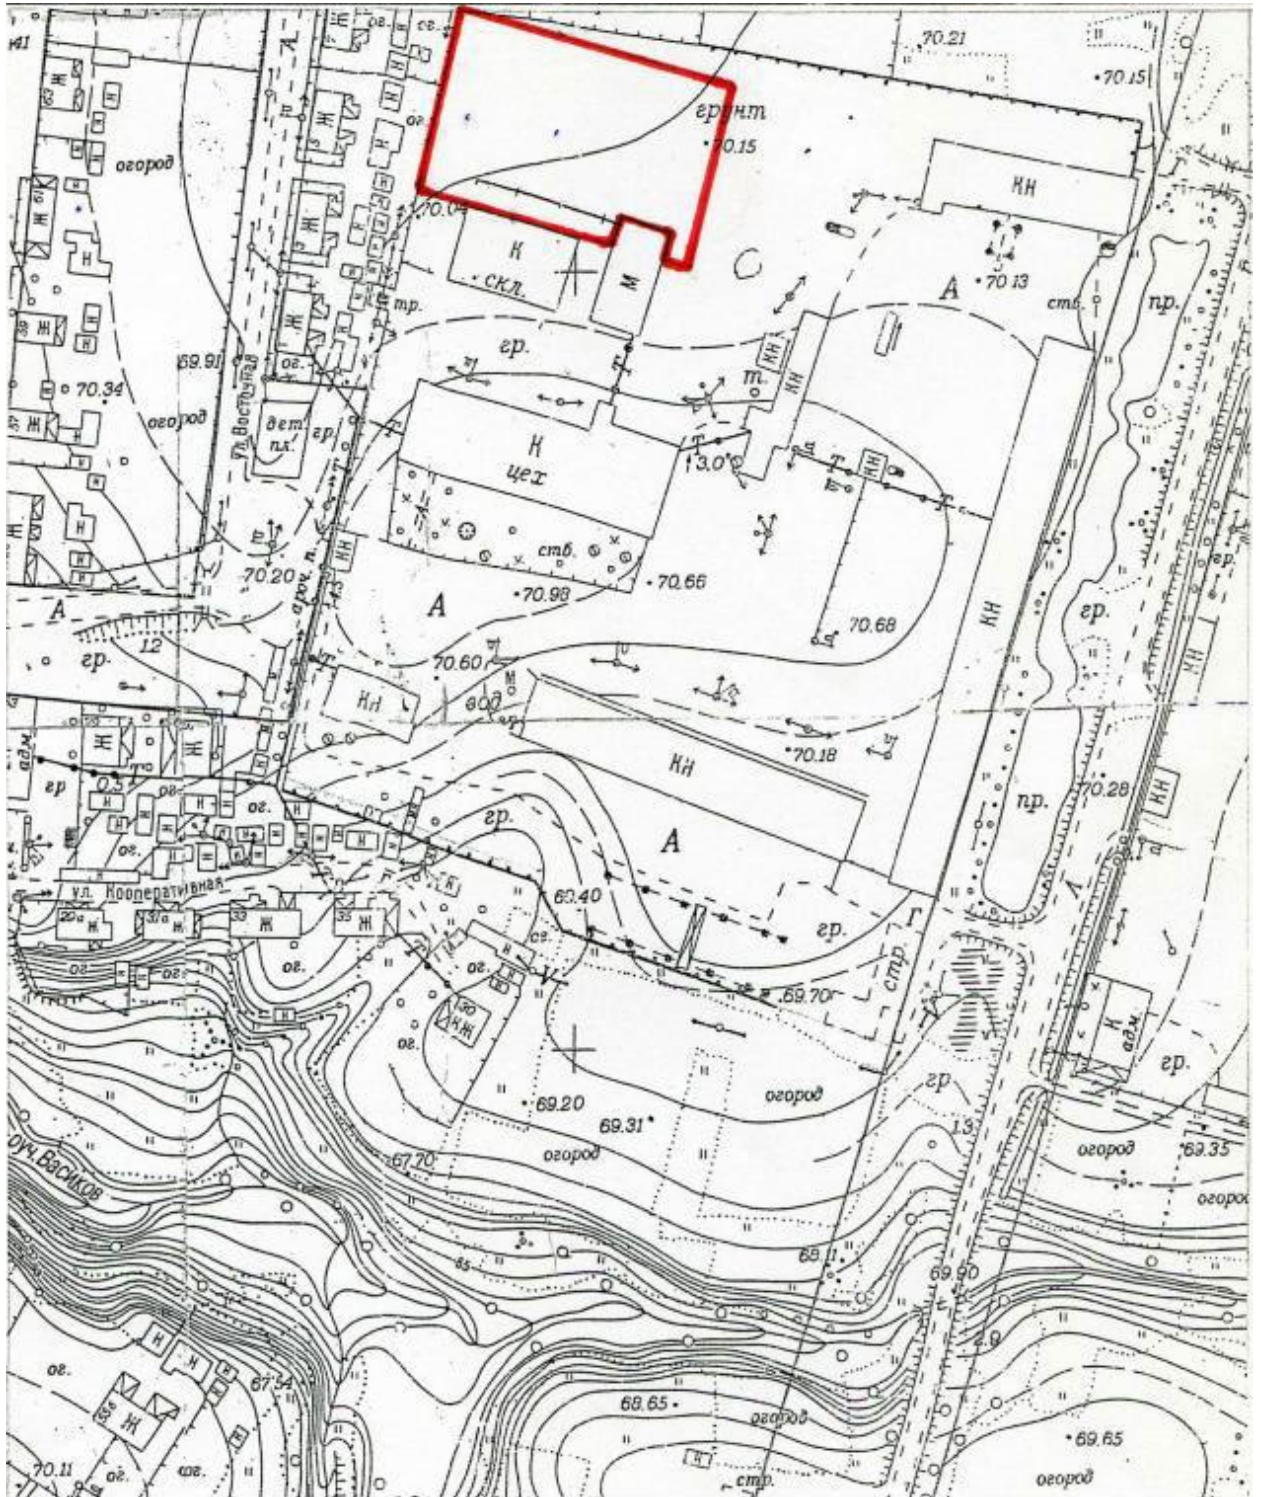



Схема расположения земельного участка М 1:2000
Муниципальное автономное дошкольное образовательное учреждение
«Детский сад «Радуга» г. Холма
Новгородская область, Холмский район,
г. Холм, ул. Октябрьская, д. 44

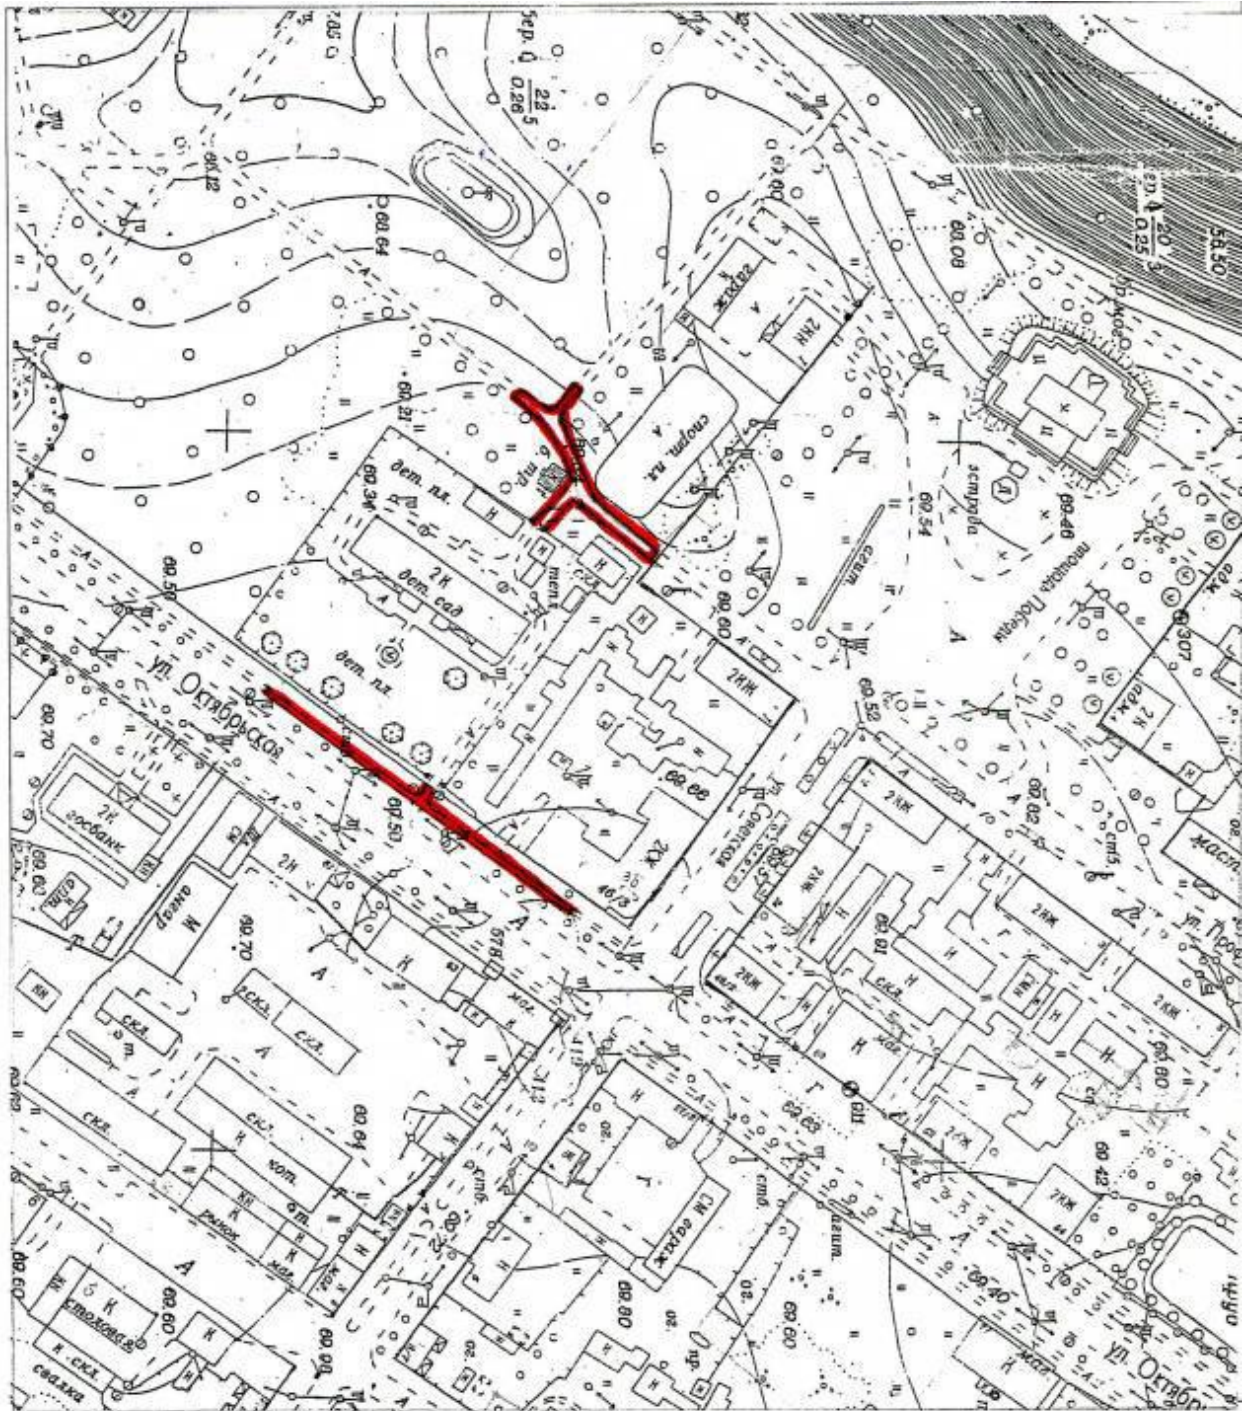

Условные обозначения

 граница зоны запрета торговли алкогольной продукцией

Схема расположения земельного участка М 1:2000
Муниципальное автономное дошкольное образовательное учреждение
«Детский сад «Радуга» г. Холма
Новгородская область, Холмский район,
г. Холм, ул. Набережная р. Ловать, д. 15

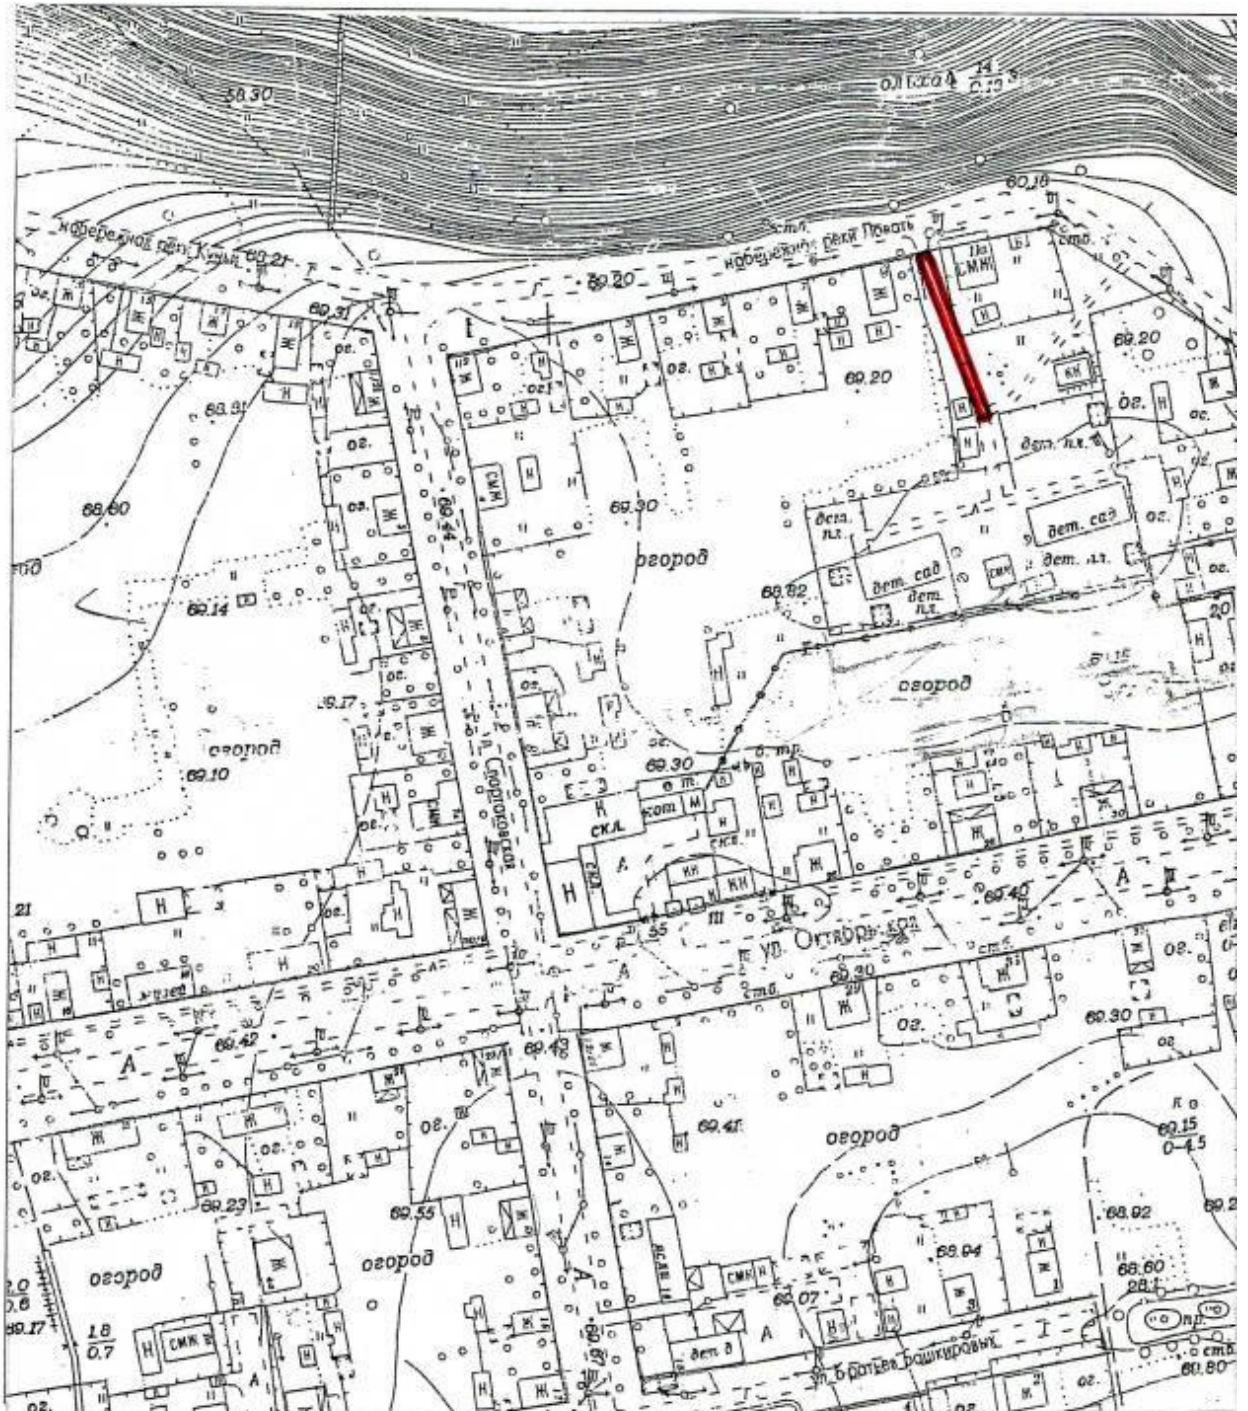

Условные обозначения


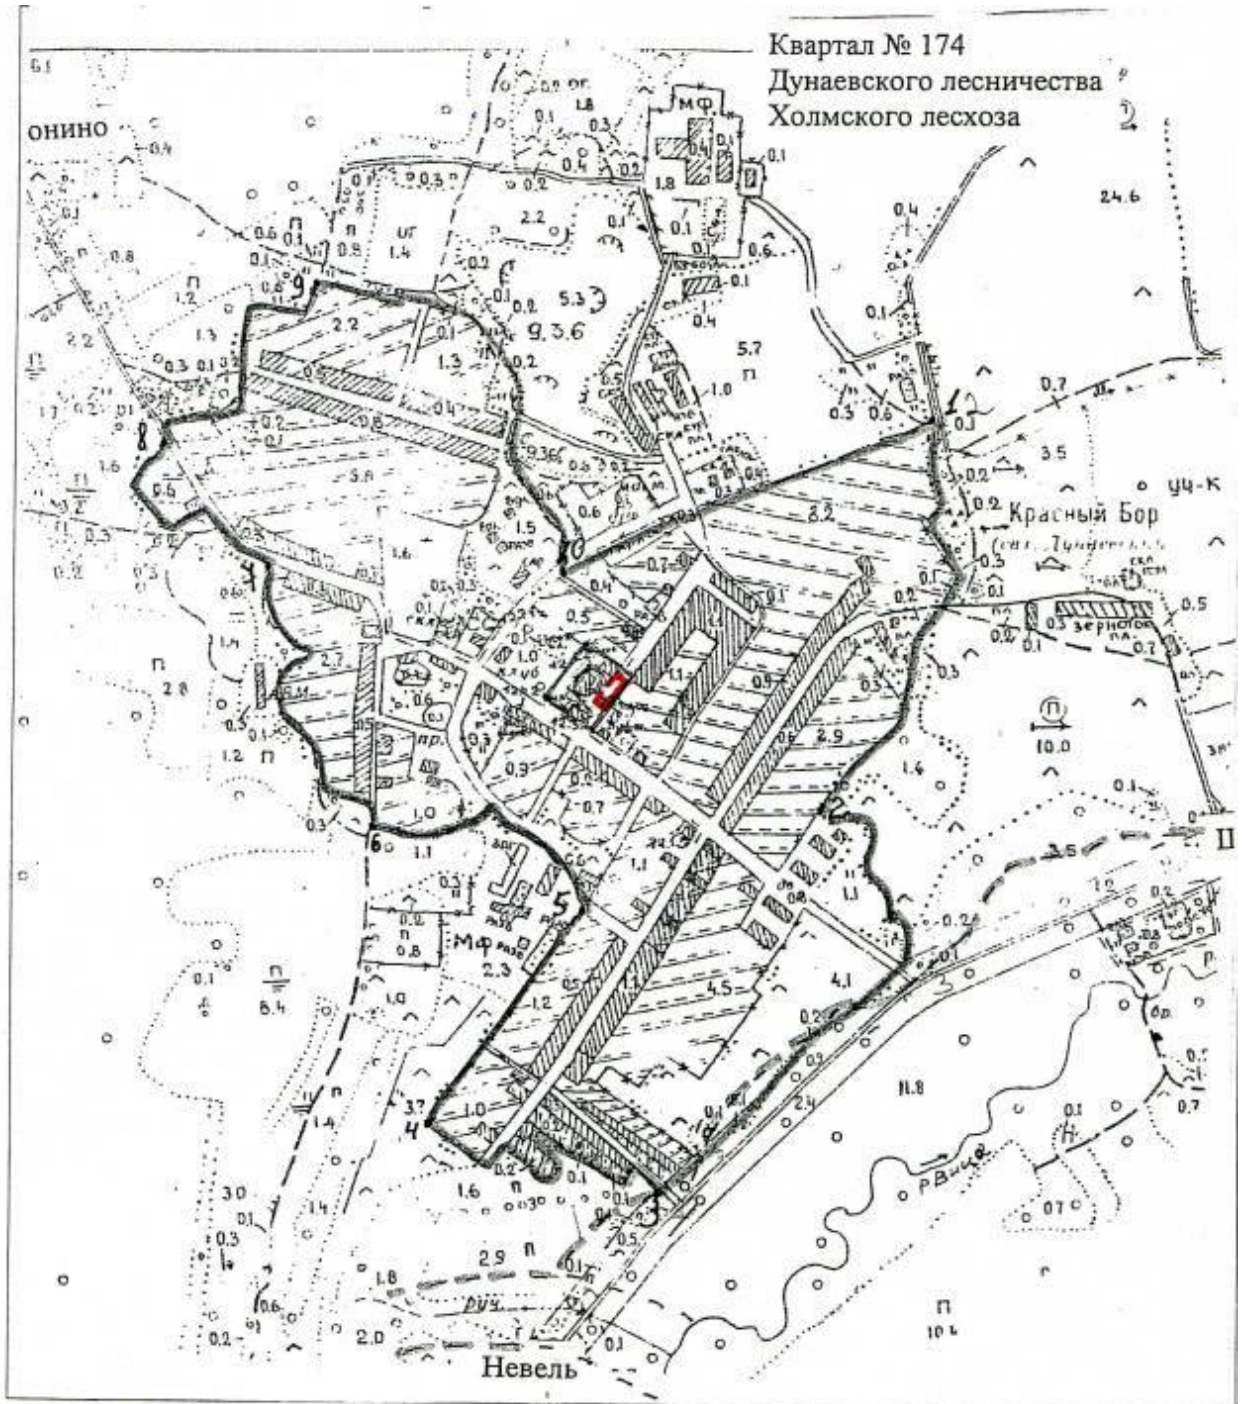
 граница зоны запрета торговли алкогольной продукцией

Схема расположения земельного участка М 1:10000
Филиал муниципального автономного дошкольного образовательного
учреждения «Детский сад «Радуга» д. Красный Бор
 Новгородская область, Холмский район,
 Д. Красный Бор, ул. Торговая, д. 3



Условные обозначения


 граница зоны запрета торговли алкогольной продукцией

Схема расположения земельного участка М 1:10000

Филиал муниципального автономного дошкольного образовательного учреждения «Детский сад «Радуга» д. Морхово
Новгородская область, Холмский район,
Д. Морхово, ул. Молодежная, д. 10



Условные обозначения


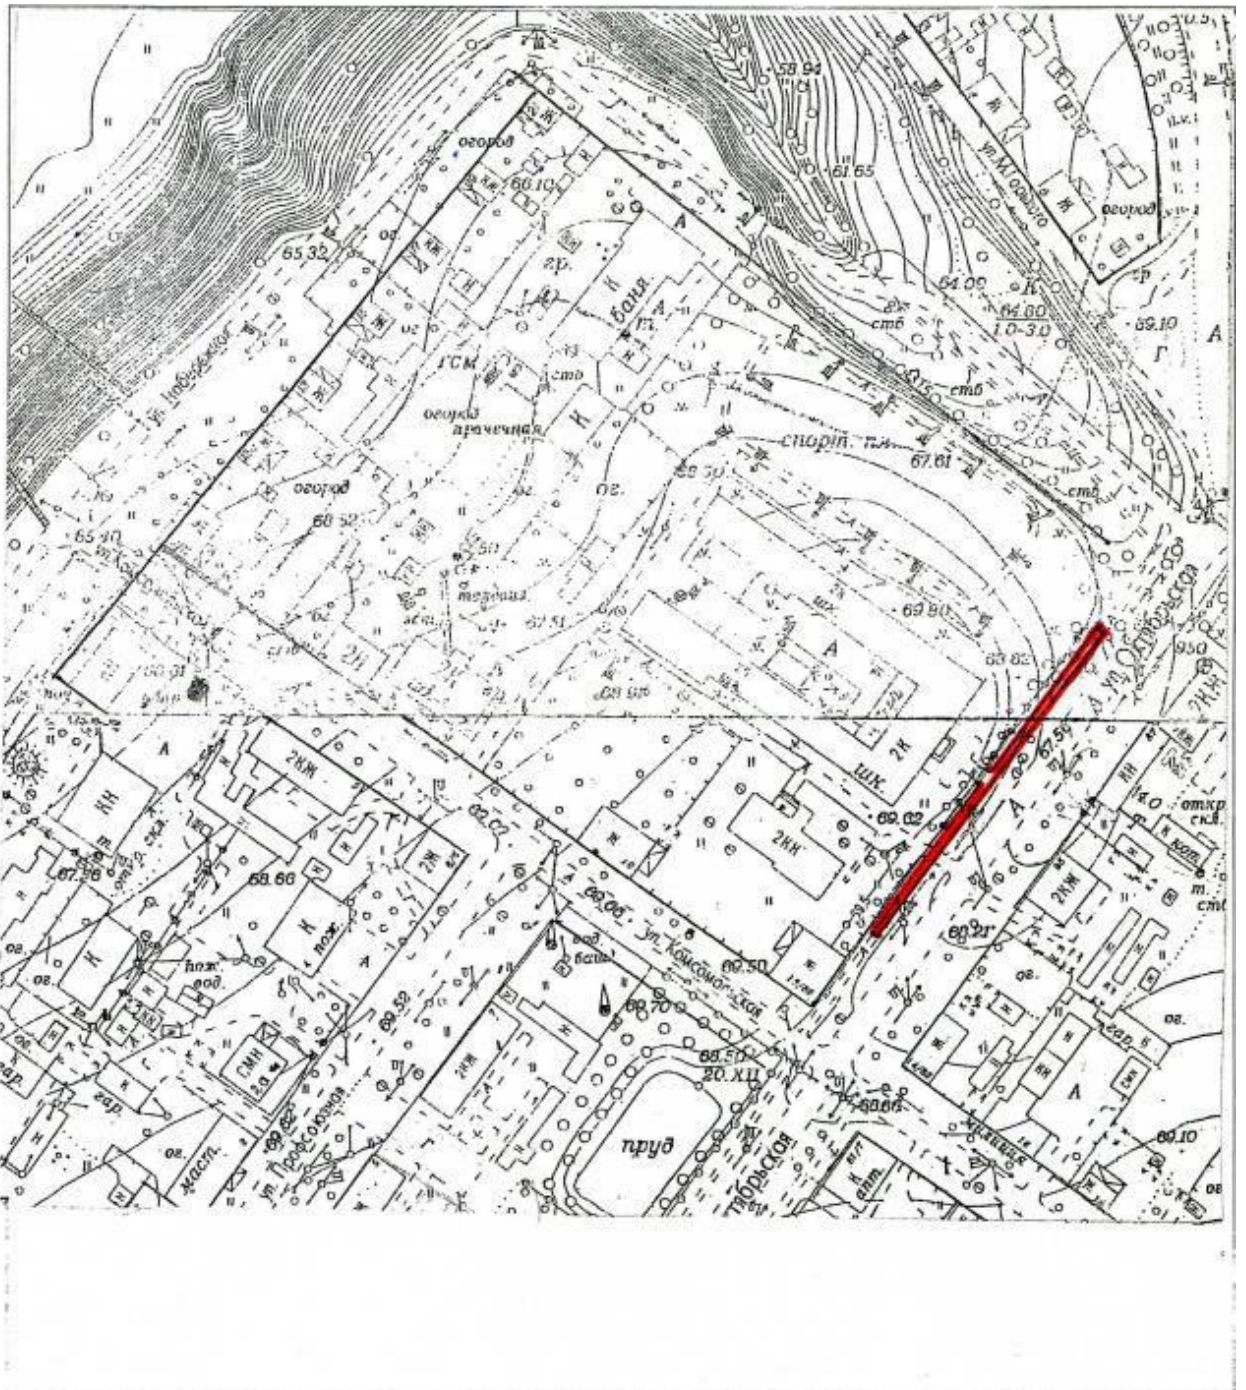
 граница зоны запрета торговли алкогольной продукцией

Схема расположения земельного участка М 1:2000

Муниципальное автономное общеобразовательное учреждение «Средняя
общеобразовательная школа» г. Холма
Новгородская область, Холмский район,
г. Холм, ул. Октябрьская, д.

66



Условные обозначения



граница зоны запрета торговли алкогольной продукцией

Схема расположения земельного участка М 1:10000

Филиал муниципального автономного общеобразовательного учреждения
«Средняя общеобразовательная школа» г. Холма (д. Тогодь)
Новгородская область, Холмский район,
Д. Тогодь, ул. Школьная, д. 8



Условные обозначения

 граница зоны запрета торговли алкогольной продукцией

Схема расположения земельного участка М 1:10000

Муниципальное автономное учреждение «Детский оздоровительный лагерь
«Мечта»
Новгородская область, Холмский район,
Д. Морхово, ул. Заречная, д. 6



Условные обозначения


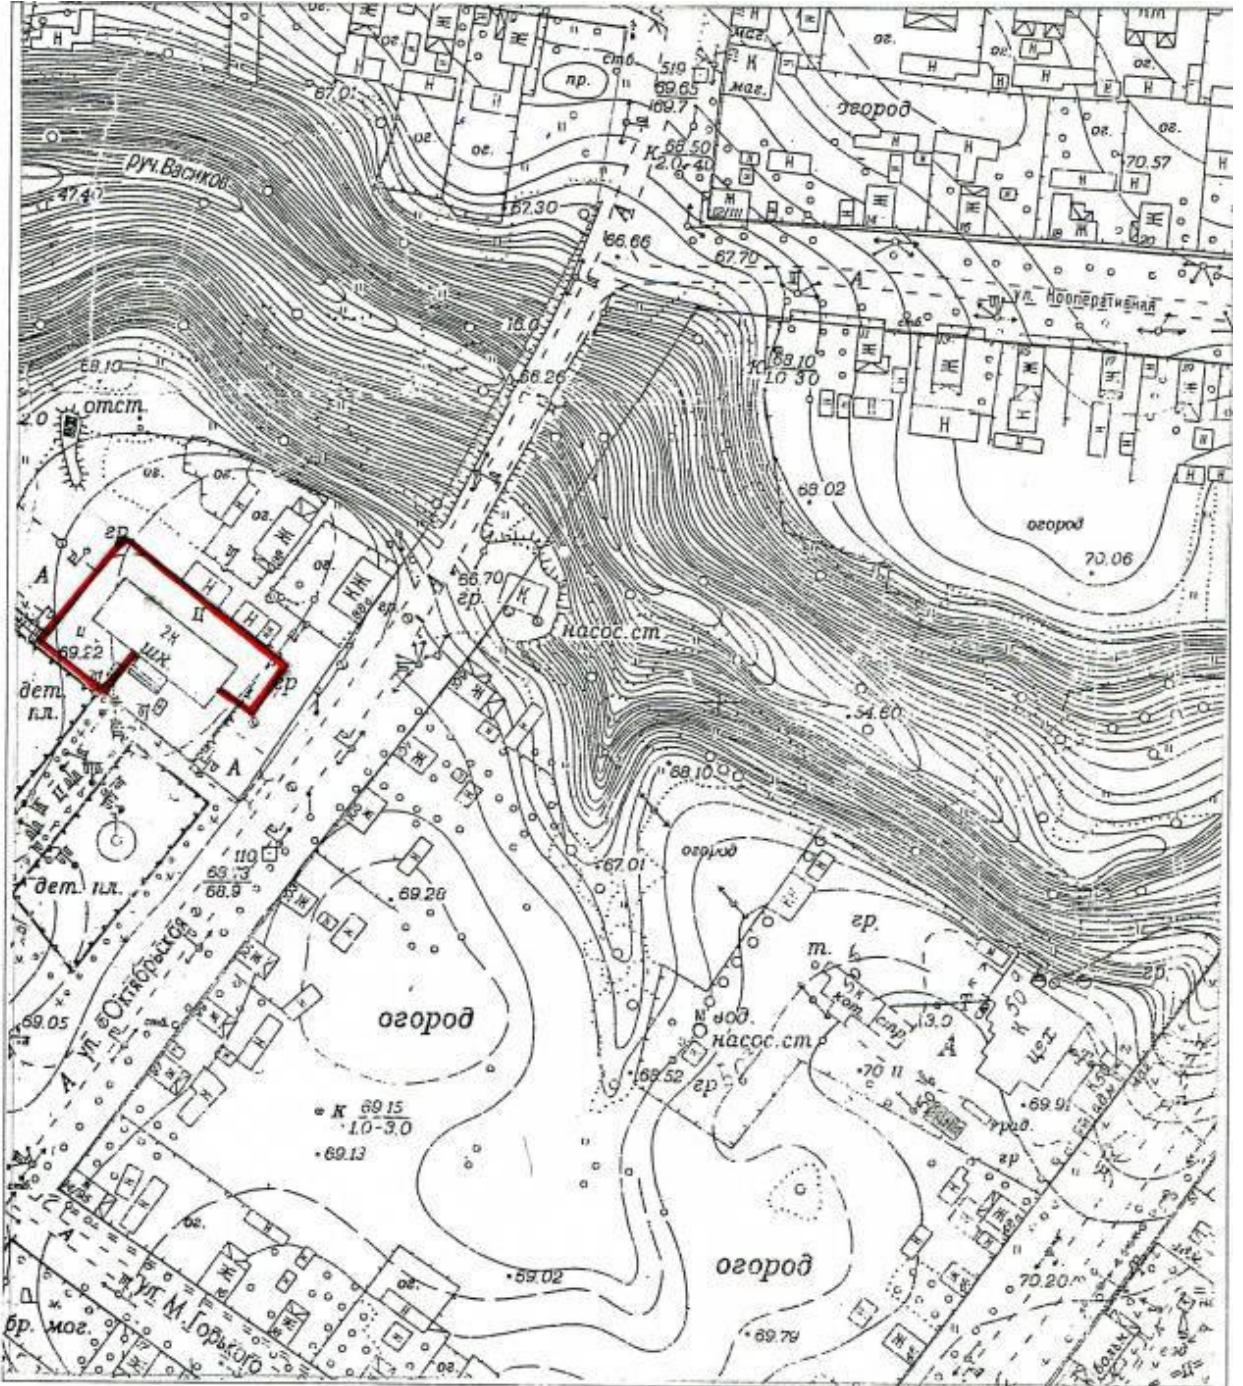
 граница зоны запрета торговли алкогольной продукцией

Схема расположения земельного участка М 1:2000

Муниципальное бюджетное учреждение дополнительного образования
«Холмская школа искусств»
Новгородская область, Холмский район,
г. Холм, ул. Октябрьская, д. 88



Условные обозначения


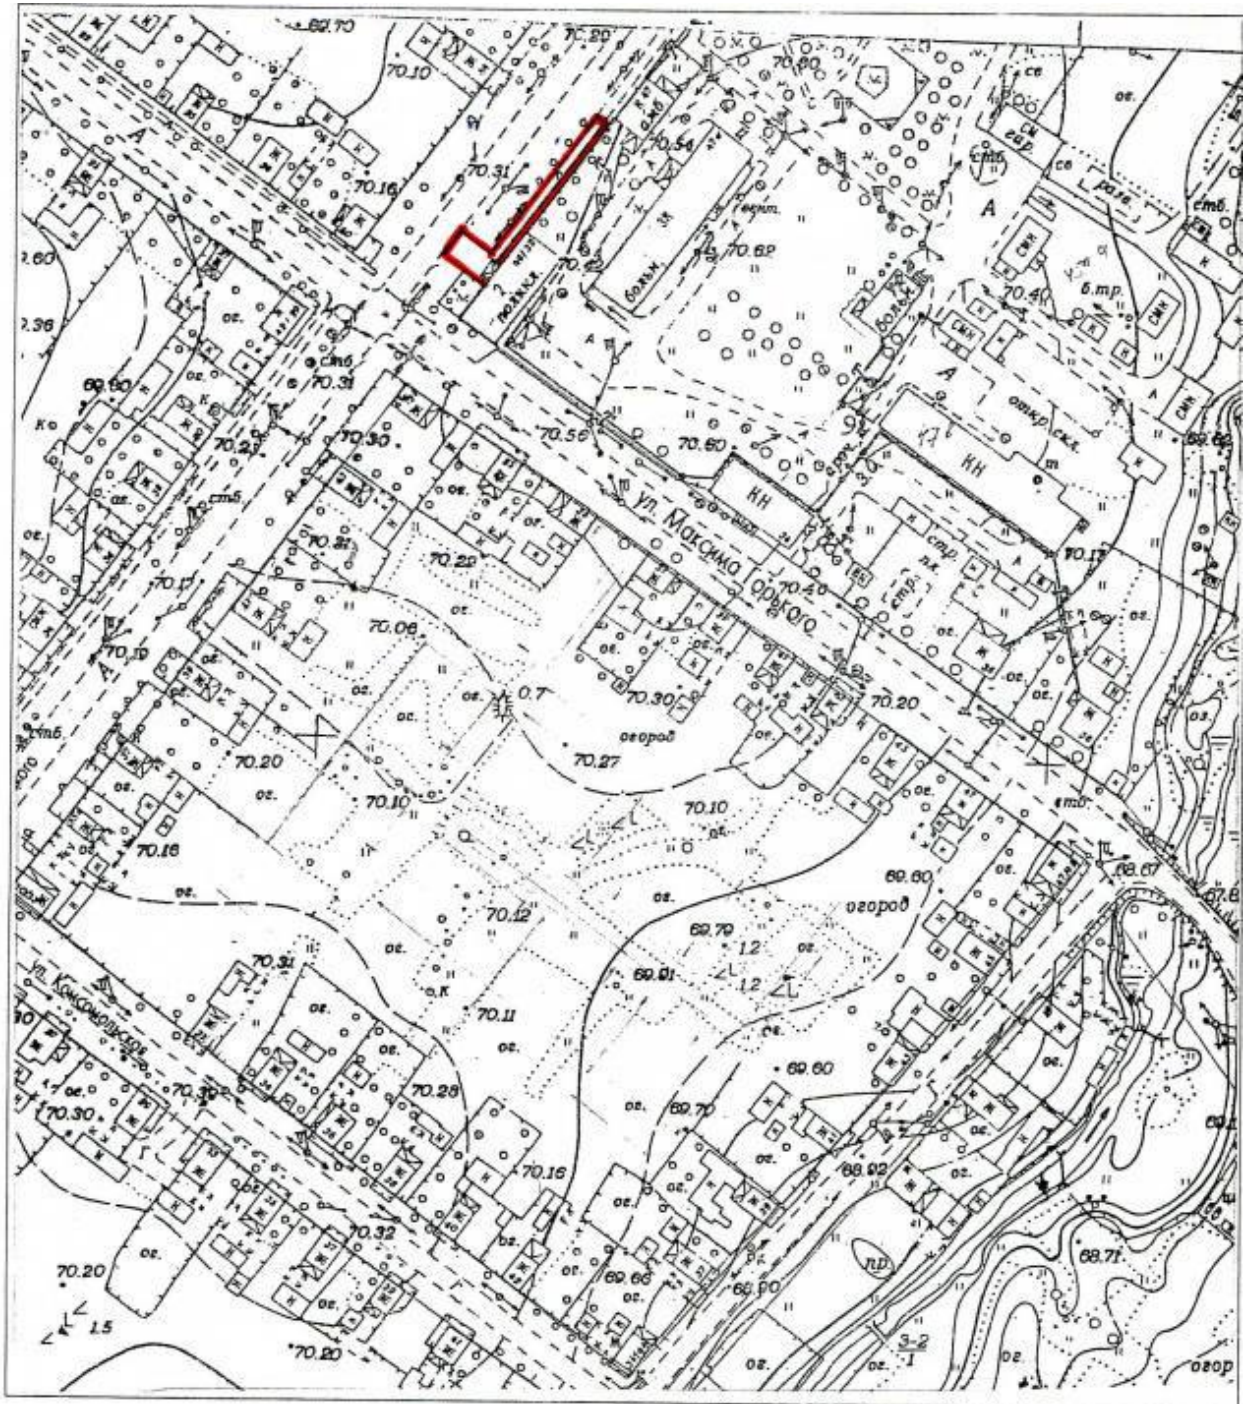
 граница зоны запрета торговли алкогольной продукцией

Схема расположения земельного участка М 1:2000

Областное автономное учреждение здравоохранения
«Поддорская центральная районная больница»
Новгородская область, Холмский район,
г. Холм, ул. Урицкого, д. 47



Условные обозначения


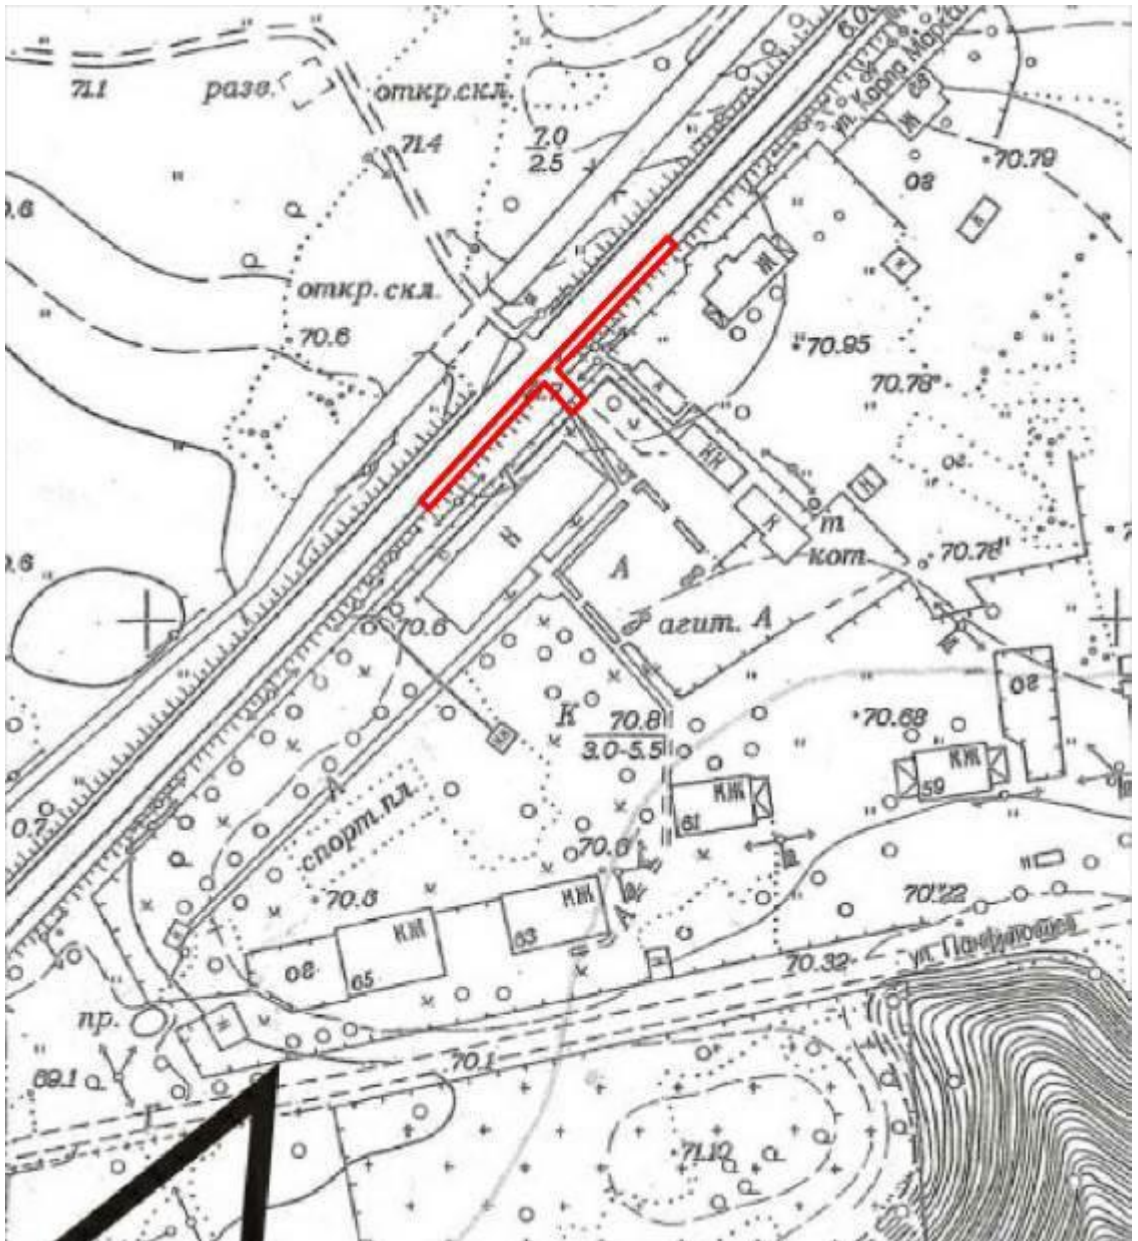
 граница зоны запрета торговли алкогольной продукцией

Схема размещения земельного участка
рлр г. Холм Войсковая часть № 51592

Новгородская область, Холмский муниципальный район,
г. Холм Войсковая часть № 51592
М 1:2000



Условные обозначения



граница зоны запрета торговли алкогольной продукцией