



АДМИНИСТРАЦИЯ ХОЛМСКОГО МУНИЦИПАЛЬНОГО
РАЙОНА

ПОСТАНОВЛЕНИЕ

25.02.2022 № 123

г. Холм

**Об утверждении схемы расположения земельного участка или
земельных участков на кадастровом плане территории**

В соответствии со статьями 11, 68 Земельного кодекса Российской Федерации, Федеральным законом от 25 октября 2001 года № 137-ФЗ «О введении в действие Земельного кодекса Российской Федерации», Федеральным законом от 24 июля 2007 года № 221-ФЗ «О кадастровой деятельности», на основании решения Думы Холмского муниципального района от 18.05.2015 № 392 «О реорганизации Администрации Холмского муниципального района» и заявления ООО «Землеустроительная компания «Континент» от 03.02.2022 № м17-229-в, Администрация Холмского муниципального района **ПОСТАНОВЛЯЕТ**:

1. Утвердить схему расположения земельного участка на кадастровом плане территории в кадастровом квартале 53:19:0000000, площадью 40780 кв. м. расположенного по адресу: Российская Федерация, Новгородская область. Холмский муниципальный район, Морховское сельское поселение, земельный участок № 15; Категория земель: земли промышленности, энергетики, транспорта, связи, радиовещания, телевидения, информатики, земли для обеспечения космической деятельности, земли обороны, безопасности и земли иного специального назначения; вид разрешённого использования: автомобильный транспорт; код по классификатору 7.2.

1.1. Обществу с ограниченной ответственностью «Землеустроительная компания «Континент», юридический адрес: Россия, Нижегородская область, г. Нижний Новгород, ул. Ванеева, д. 205, помещение П15, 607 основной государственный регистрационный номер 1095257003357, ИНН/КПП 5257110075/52201001, предоставить право обращаться без доверенности с заявлением об осуществлении государственного кадастрового учета испрашиваемого земельного участка».

2. Разместить настоящее постановление на официальном сайте Администрации Холмского муниципального района в информационно телекоммуникационной сети «Интернет».

**Заместитель
Главы администрации
муниципального района,
начальник отдела по
вопросам жизнеобеспечения
и строительства**



ДОКУМЕНТ ПОДПИСАН
ЭЛЕКТРОННОЙ ПОДПИСЬЮ

А.Ю. Лебедева

Серийный номер сертификата:
5317EABCEEC740338CD8C617B22FB40B563D9517
Владелец: Лебедева Анастасия Юрьевна
Дата подписания: 25.02.2022 12:05
Срок действия: с 25.11.2021 по 25.02.2023

УТВЕРЖДЕНА

постановлением Администрации
района от 25.02.2022 № 123

**Схема расположения земельного участка или земельных участков
на кадастровом плане территории**


Условный номер земельного участка: -		
Площадь земельного участка: 40 780м ²		
Обозначение характерных точек границ	Координаты, м	
	X	Y
1	2	3
1	404646.74	2188400.29
2	404636.21	2188406.05
3	404625.82	2188412.05
4	404541.77	2188256.95
5	404521.15	2188216.15
6	404534.64	2188211.43
7	404485.85	2188108.06
8	404467.22	2188109.43
9	404459.39	2188093.94
10	404475.03	2188085.14
11	404426.93	2187983.23
12	404427.43	2187977.26
13	404428.52	2187979.65
14	404562.98	2188245.73
1	404646.74	2188400.29
15	404418.87	2187958.46
16	404406.41	2187955.64
17	404379.81	2187930.53
18	404371.28	2187911.79
19	404366.01	2187894.12
20	404371.31	2187897.76
21	404406.24	2187930.72
15	404418.87	2187958.46
22	404155.27	2187714.65
23	404141.63	2187734.25
24	404139.85	2187732.81
25	404124.83	2187719.01
26	404114.76	2187703.60

27	404102.93	2187684.05
28	404101.07	2187680.41
29	404106.37	2187682.85
30	404118.62	2187700.45
31	404148.60	2187708.65
22	404155.27	2187714.65
32	404083.01	2187639.86
33	404066.60	2187595.89
34	404097.54	2187609.05
35	404107.02	2187634.32
36	404087.24	2187630.00
32	404083.01	2187639.86
37	404045.56	2187539.48
38	404017.64	2187464.65
39	404040.55	2187459.76
40	404041.10	2187458.55
41	404050.07	2187482.47
42	404042.07	2187500.26
37	404045.56	2187539.48
43	404012.47	2187379.24
44	403992.36	2187386.47
45	403989.48	2187386.05
46	403934.80	2187213.14
47	403958.86	2187209.67
43	404012.47	2187379.24
48	403869.24	2186665.64
49	403864.22	2186642.00
50	403938.70	2186616.93
51	404019.48	2186609.02
52	404030.93	2186611.19
53	403945.74	2186639.87
54	403917.03	2186637.14
55	403887.48	2186648.72
56	403880.16	2186661.96
48	403869.24	2186665.64

57	404078.28	2186592.86
58	404072.92	2186569.20
59	404079.67	2186566.58
60	404144.03	2186533.54
61	404156.19	2186525.70
62	404168.28	2186514.54
63	404179.46	2186497.29
64	404184.89	2186485.83
65	404237.45	2186360.09
66	404242.52	2186345.68
67	404246.71	2186322.94
68	404246.72	2186300.58
69	404241.05	2186273.55
70	404215.52	2186201.09
71	404184.57	2186093.39
72	404173.89	2186045.66
73	404168.93	2186011.42
74	404171.75	2185979.91
75	404181.78	2185947.84
76	404197.10	2185919.27
77	404206.64	2185903.89
78	404218.64	2185889.27
79	404250.52	2185856.44
80	404320.38	2185793.16
81	404350.66	2185768.89
82	404362.88	2185789.84
83	404336.01	2185811.38
84	404267.48	2185873.42
85	404236.87	2185904.88
86	404225.72	2185918.48
87	404218.02	2185931.03
88	404204.33	2185956.13
89	404195.03	2185985.86
90	404192.88	2186009.34
91	404197.42	2186040.90
92	404207.69	2186086.92
93	404238.27	2186193.43
94	404264.22	2186267.28

95	404270.52	2186297.45
96	404270.67	2186324.46
97	404265.85	2186351.36
98	404259.97	2186368.38
99	404206.92	2186495.34
100	404200.03	2186509.67
101	404187.60	2186528.86
102	404171.69	2186544.04
103	404156.54	2186554.02
104	404088.93	2186588.73
57	404078.28	2186592.86

Схема расположения земельного участка или земельных участков на кадастровом плане территории

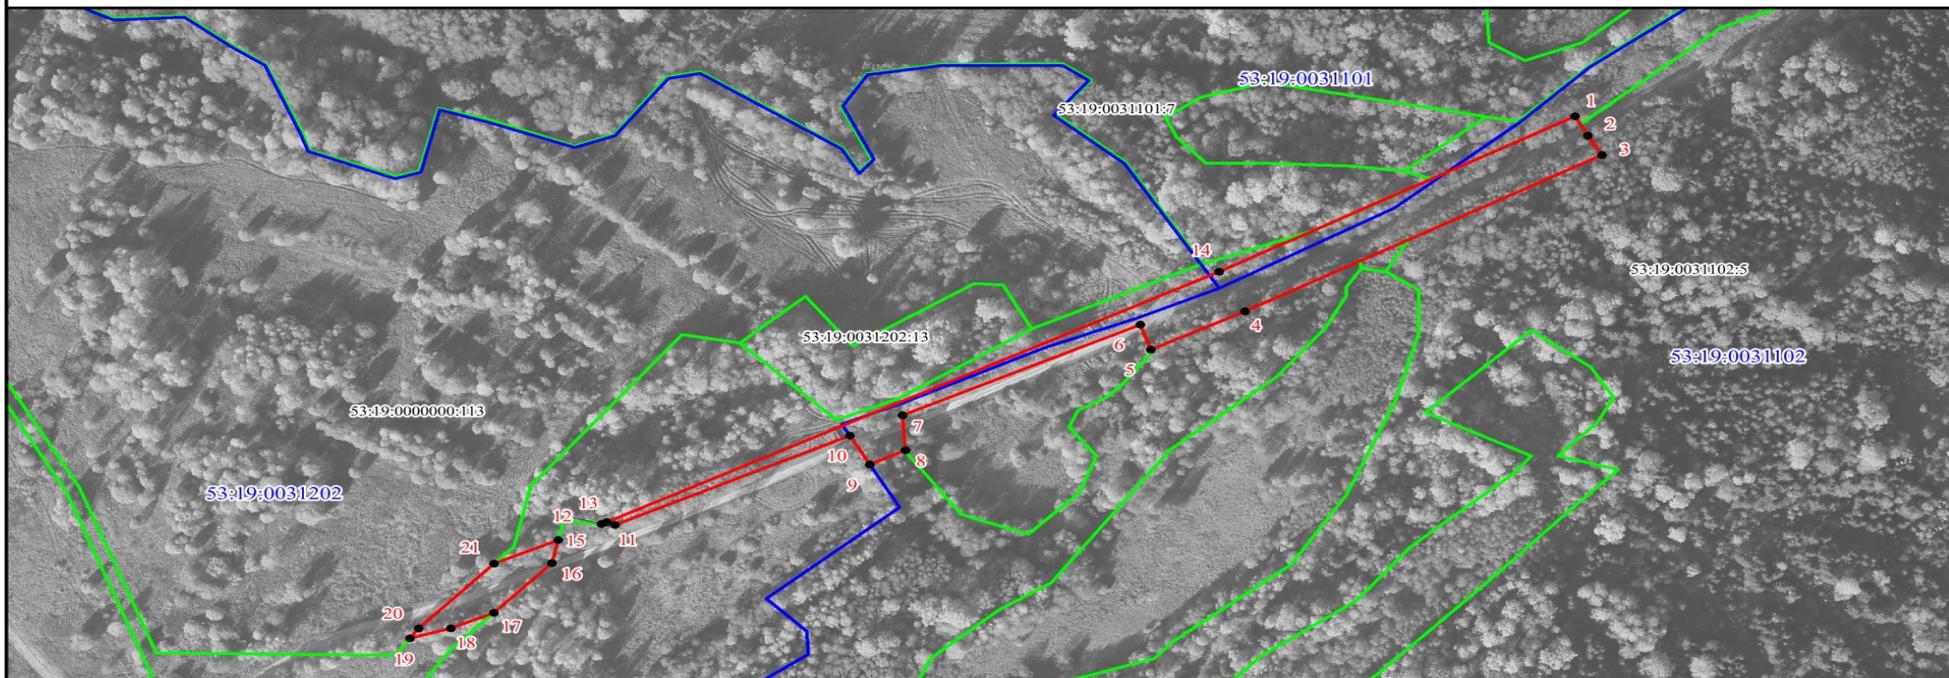

Система координат: МСК-53 (зона 2)
Масштаб 1:3000

Условные обозначения:



- Граница земельного участка, установленная при проведении кадастровых работ;
- Граница кадастрового квартала;
- Граница земельных участков, установленная в соответствии с федеральным законодательством, включенная в ЕГРН;
- Граница населенного пункта;
- Граница зон с особыми условиями использования территории;
- Обозначение земельного участка;
- Обозначение кадастрового квартала;
- Обозначение характерной точки границы образуемого земельного участка
- Обозначение зон с особыми условиями использования территории;
- Обозначение населенного пункта

53:19:0031402:2

53:19:0031201

• 1

53:19-6325

д. Подберезниково