



АДМИНИСТРАЦИЯ ХОЛМСКОГО МУНИЦИПАЛЬНОГО
РАЙОНА

П О С Т А Н О В Л Е Н И Е

13.04.2022 № 250

г. Холм

**Об утверждении схемы расположения земельного участка или
земельных участков на кадастровом плане территории**


В соответствии со статьями 11, 68 Земельного кодекса Российской Федерации, Федеральным законом от 25 октября 2001 года № 137-ФЗ «О введении в действие Земельного кодекса Российской Федерации», Федеральным законом от 24 июля 2007 года № 221-ФЗ «О кадастровой деятельности», на основании решения Думы Холмского муниципального района от 18.05.2015 № 392 «О реорганизации Администрации Холмского муниципального района», Администрация Холмского муниципального района **ПОСТАНОВЛЯЕТ**:

1. В связи с исправлением реестровой ошибки в местоположении границ земельного участка с кадастровым номером 53:19:0010213:186, утвердить схему расположения земельного участка на кадастровом плане территории площадью 11863 кв. м., расположенного по адресу: Российская Федерация, Новгородская область, Холмский муниципальный район, Холмское городское поселение, г. Холм, ул. К.Маркса, з/у 52, категория земель: земли населенных пунктов; зона П-1. (коммунально-складская зона); условно разрешённый вид использования «объекты дорожного сервиса»; код по классификатору 4.9.1.

2. Отменить постановление Администрации Холмского муниципального района от 11.01.2022 № 4 «Об утверждении схемы расположения земельного участка или земельных участков на кадастровом плане территории».

3. Разместить настоящее постановление на официальном сайте Администрации Холмского муниципального района в информационно телекоммуникационной сети «Интернет».

**Глава
муниципального района**

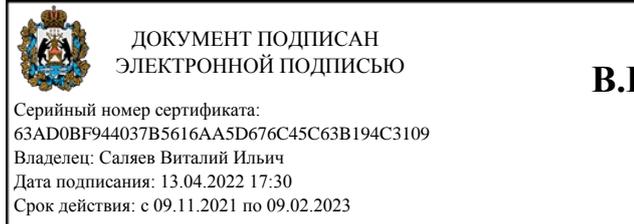


В.И. Салеев

УТВЕРЖДЕНА
постановлением Администрации
района от 13.04.2022 № 250

**Схема расположения земельного участка или земельных участков
на кадастровом плане территории**

н1	424 677,10	2 169 839,11
н2	424 691,23	2 169 854,24
н3	424 700,58	2 169 865,18
н4	424 721,64	2 169 883,99
н5	424 726,88	2 169 890,46
н6	424 744,81	2 169 907,17
н7	424 751,20	2 169 913,64
н8	424 765,72	2 169 927,02
н9	424 780,25	2 169 941,83
н10	424 780,95	2 169 943,87
н11	424 778,09	2 169 945,96
н12	424 775,78	2 169 948,62
н13	424 778,43	2 169 951,27
1	424 776,53	2 169 952,21
2	424 749,62	2 169 964,69
3	424 716,68	2 169 995,78
4	424 704,85	2 170 006,99
5	424 633,15	2 169 908,45
6	424 635,25	2 169 907,19
	424 641,42	2 169 905,82
	424 644,57	2 169 880,38
	424 665,09	2 169 859,65
	424 661,34	2 169 856,76
	424 674,18	2 169 842,39
	424 677,10	2 169 839,11

4

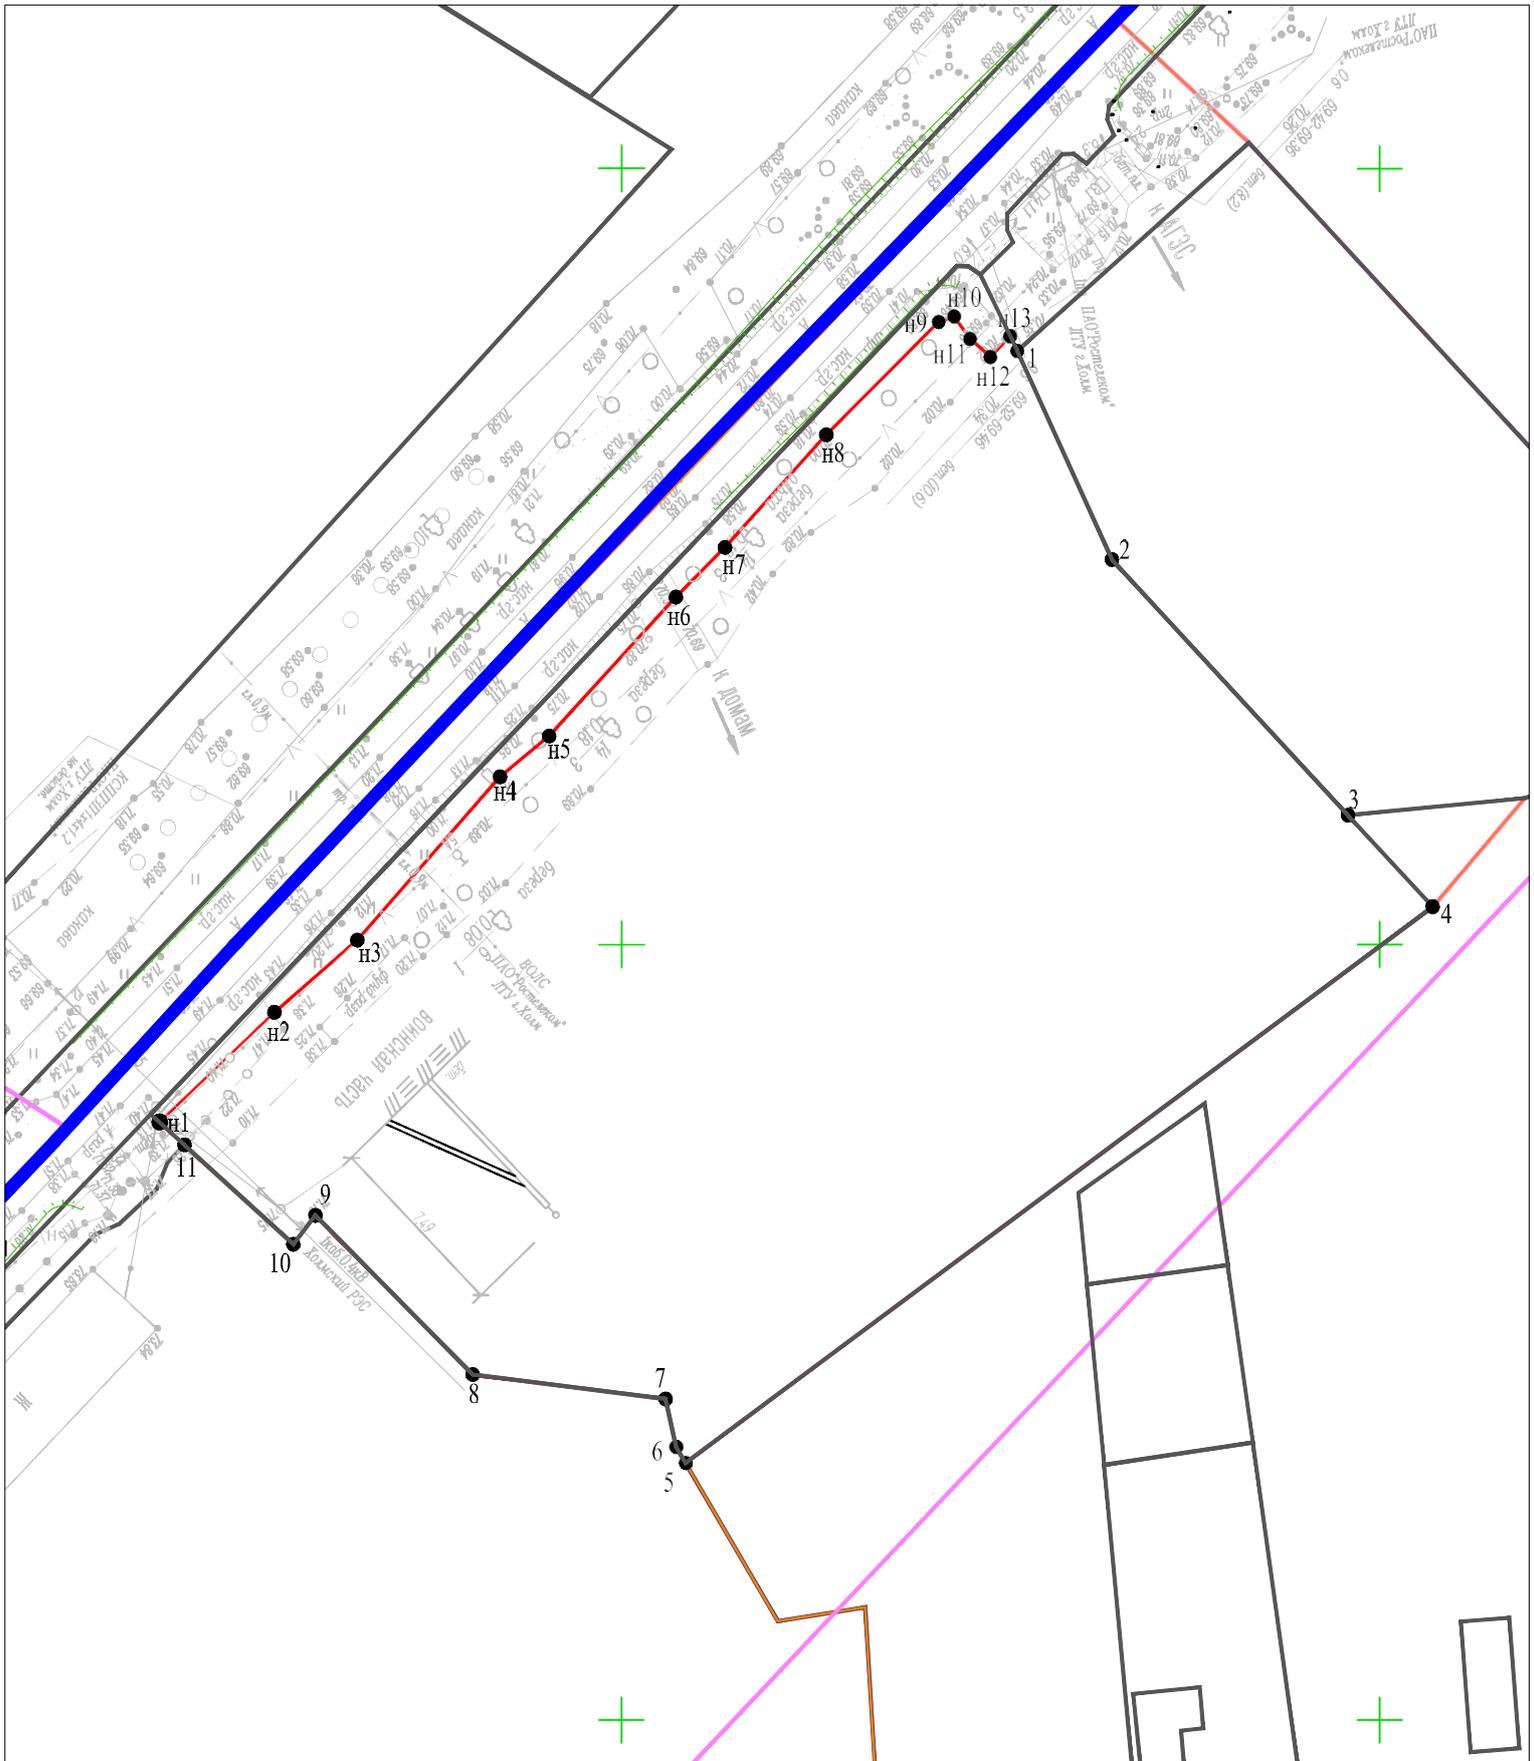

Условные обозначения

Масштаб 1:1000

- границы населенного пункта
- 53:19:0010213 - граница кадастрового квартала, его номер
- 53:19:0010213:186 - граница земельного участка, сведения о котором содержатся в ЕГРН, его кадастровый номер
- граница образуемого земельного участка
- 20 - обозначение характерной точки границы образуемого земельного участка
- 53:19-6.9 - граница зоны с особыми условиями использования территории, сведения о которой содержатся в ЕГРН
- 53:19:0000000:659 - граница зданий, сооружений, сведения о котором содержатся в ЕГРН, его кадастровый номер