



АДМИНИСТРАЦИЯ ХОЛМСКОГО МУНИЦИПАЛЬНОГО
РАЙОНА

ПО С Т А Н О В Л Е Н И Е

08.06.2022 № 380

г. Холм


**Об утверждении схемы расположения земельного участка или
земельных участков на кадастровом плане территории**

В соответствии со статьями 11, 68 Земельного кодекса Российской Федерации, Федеральным законом от 25 октября 2001 года № 137-ФЗ «О введении в действие Земельного кодекса Российской Федерации», Федеральным законом от 24 июля 2007 года № 221-ФЗ «О кадастровой деятельности», на основании решения Думы Холмского муниципального района от 18.05.2015 № 392 «О реорганизации Администрации Холмского муниципального района», и заявления Министерства транспорта Российской Федерации Федерального Дорожного Агентства (Росавтодор), Администрация Холмского муниципального района **ПО С Т А Н О В Л Я Е Т**:

1. Утвердить схему расположения земельного участка на кадастровом плане территории кадастрового квартала 53:19:0010213:3У1, площадью 513 кв. м., расположенного по адресу: Российская Федерация, Новгородская область, Холмский муниципальный район, Холмское городское поселение, г. Холм, ул. К. Маркса, з/у 10213/5; категория земель: земли населённых пунктов; зона П.1. – коммунально-складская зона: вид разрешенного использования «объекты дорожного сервиса»; код по классификатору 4.9.1.

3. Разместить настоящее постановление на официальном сайте Администрации Холмского муниципального района в информационно телекоммуникационной сети «Интернет».

**Заместитель
Главы администрации
муниципального района,
начальник отдела по
вопросам жизнеобеспечения
и строительства**

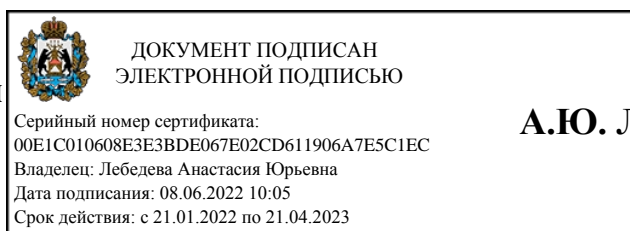


А.Ю. Лебедева

УТВЕРЖДЕНА
 постановлением Администрации
 района от 08.06.2022 № 380

**Схема расположения земельного участка или земельных участков на
 кадастровом плане территории**

Условный номер земельного участка		
Площадь земельного участка 1900 м²		
Система координат МСК 53 (Зона-2)		
Обозначение характерных точек границ	Координаты, м	
	X	Y
1	2	3
н1	424 678,15	2 169 837,94
н2	424 712,25	2 169 871,12
н3	424 746,68	2 169 904,60
н4	424 787,48	2 169 944,24
н5	424 787,43	2 169 945,76
н6	424 786,38	2 169 947,34
н7	424 778,43	2 169 951,27
н8	424 775,78	2 169 948,62
н9	424 778,09	2 169 945,96
н10	424 780,95	2 169 943,87
н11	424 780,25	2 169 941,83
н12	424 765,78	2 169 927,02
н13	424 751,20	2 169 913,64
н14	424 744,81	2 169 907,17
н15	424 726,88	2 169 890,46
н16	424 721,64	2 169 883,99
н17	424 700,58	2 169 865,18
н18	424 691,23	2 169 854,24
н19	424 677,10	2 169 839,11
н1	424 678,15	2 169 837,94

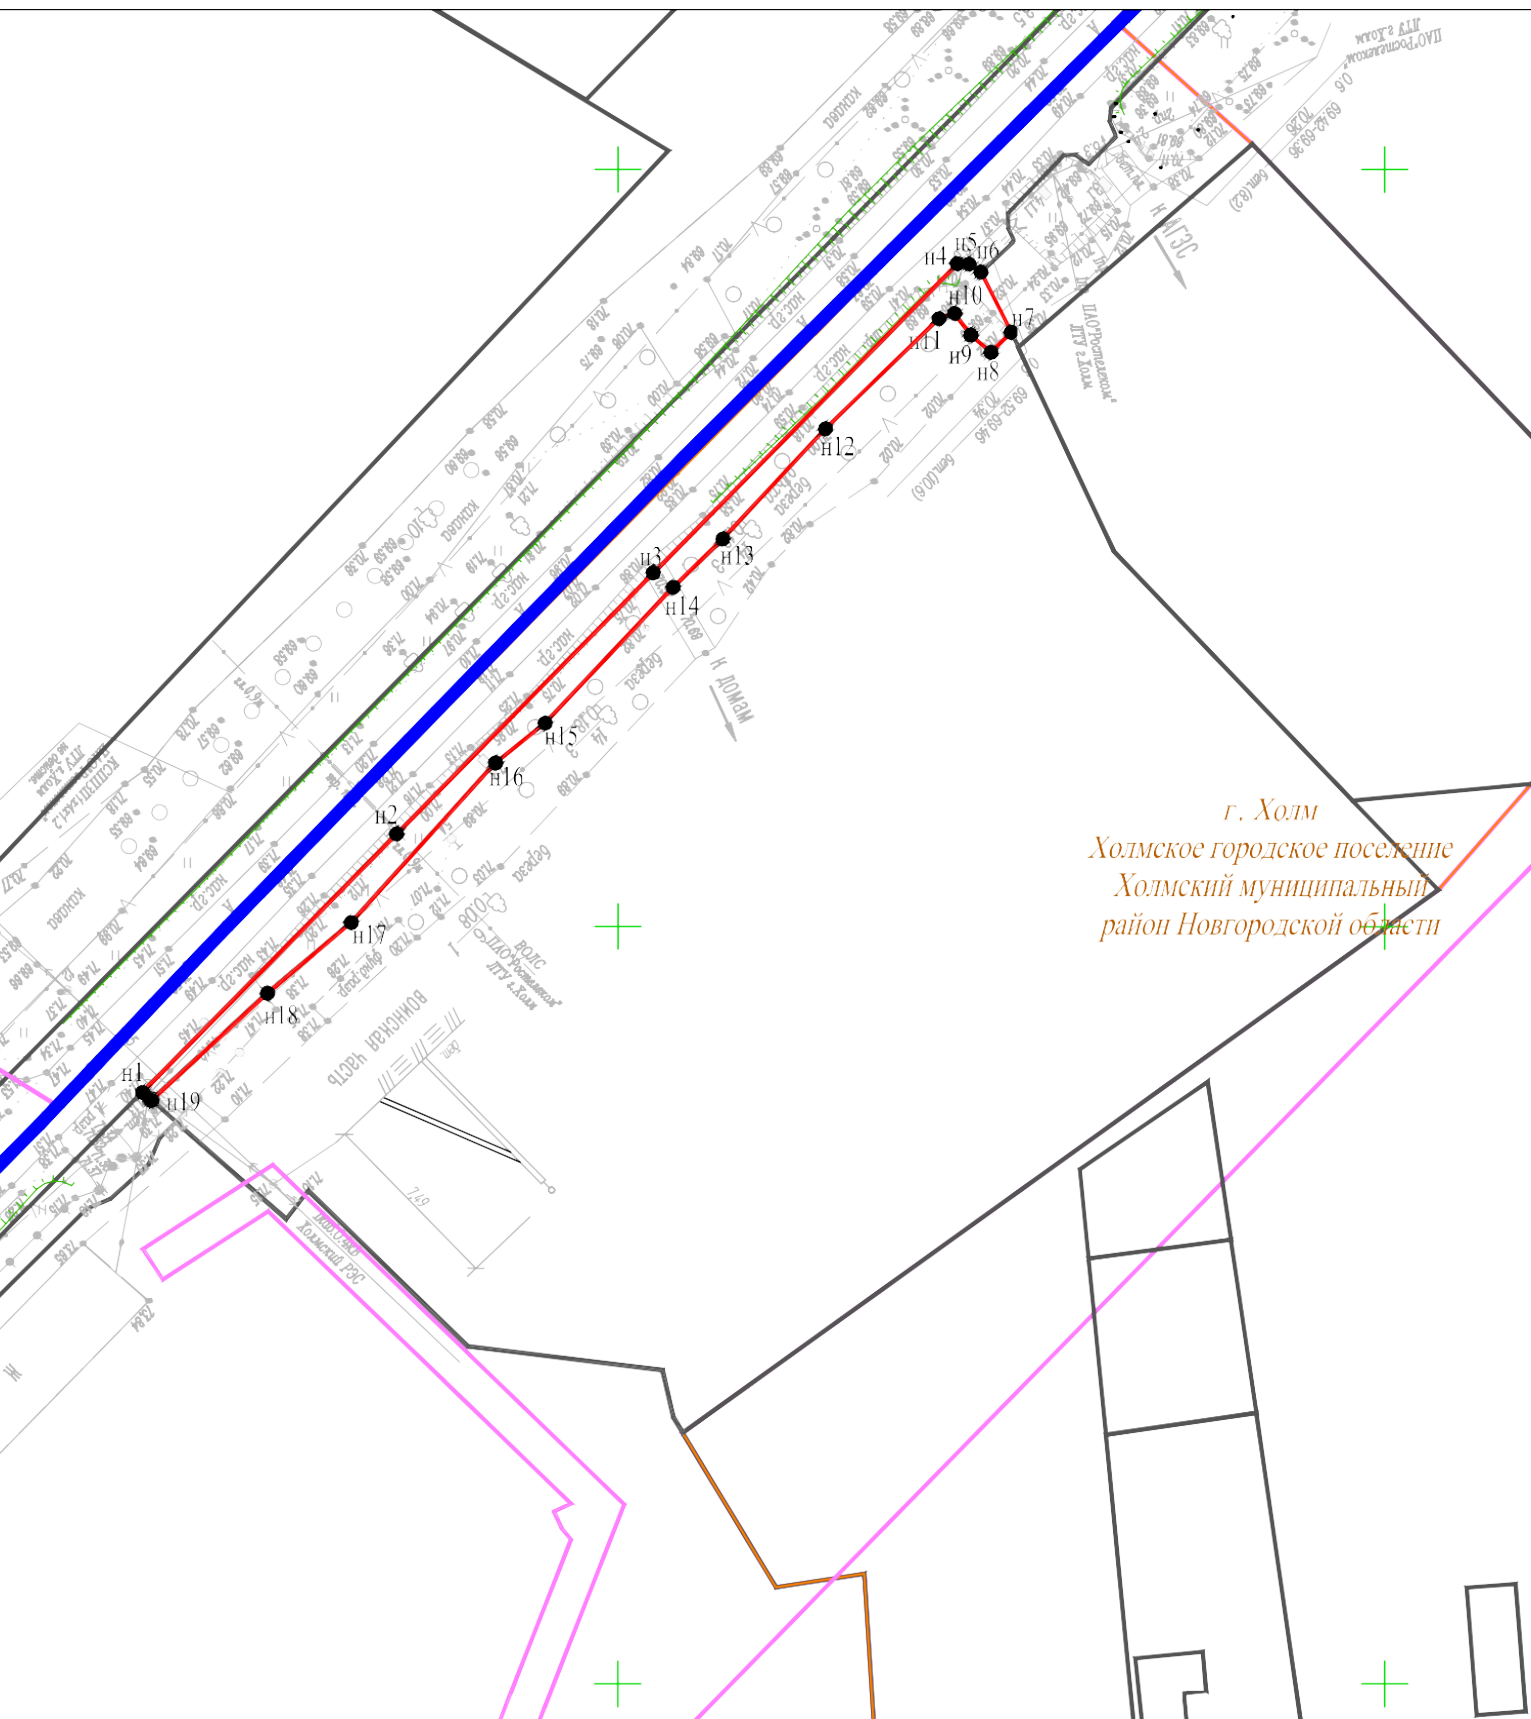

г. Холм
Холмское городское поселение
Холмский муниципальный район
Новгородской области

Условные обозначения

Масштаб 1:1000

- границы населенного пункта
- 53:19:0010213 - граница кадастрового квартала, его номер
- 53:19:0010213:186 - граница земельного участка, сведения о котором содержатся в ЕГРН, его кадастровый номер
- граница образуемого земельного участка
- 20 - обозначение характерной точки границы образуемого земельного участка
- 53:19-6.9 - граница зоны с особыми условиями использования территории, сведения о которой содержатся в ЕГРН
- 53:19:0000000:659 - граница зданий, сооружений, сведения о котором содержатся в ЕГРН, его кадастровый номер
- 53:00-15.4 - граница лесничества, сведения о которой содержатся в ЕГРН