


Схема границ размещения публичного сервитута

Объект: "ВЛИ-0,4 кВ Л-2 от КТП Ильинское"

(наименование объекта)

Местоположение: Новгородская область, Холмский р-н, д. Ильинское  
Кадастровый квартал: 53:19:0100601  
Кадастровый номер земельного участка: -  
Система координат: МСК-53 (Зона 2);  
Каталог координат: Приложение 1  
Площадь сервитута: 325 кв.м

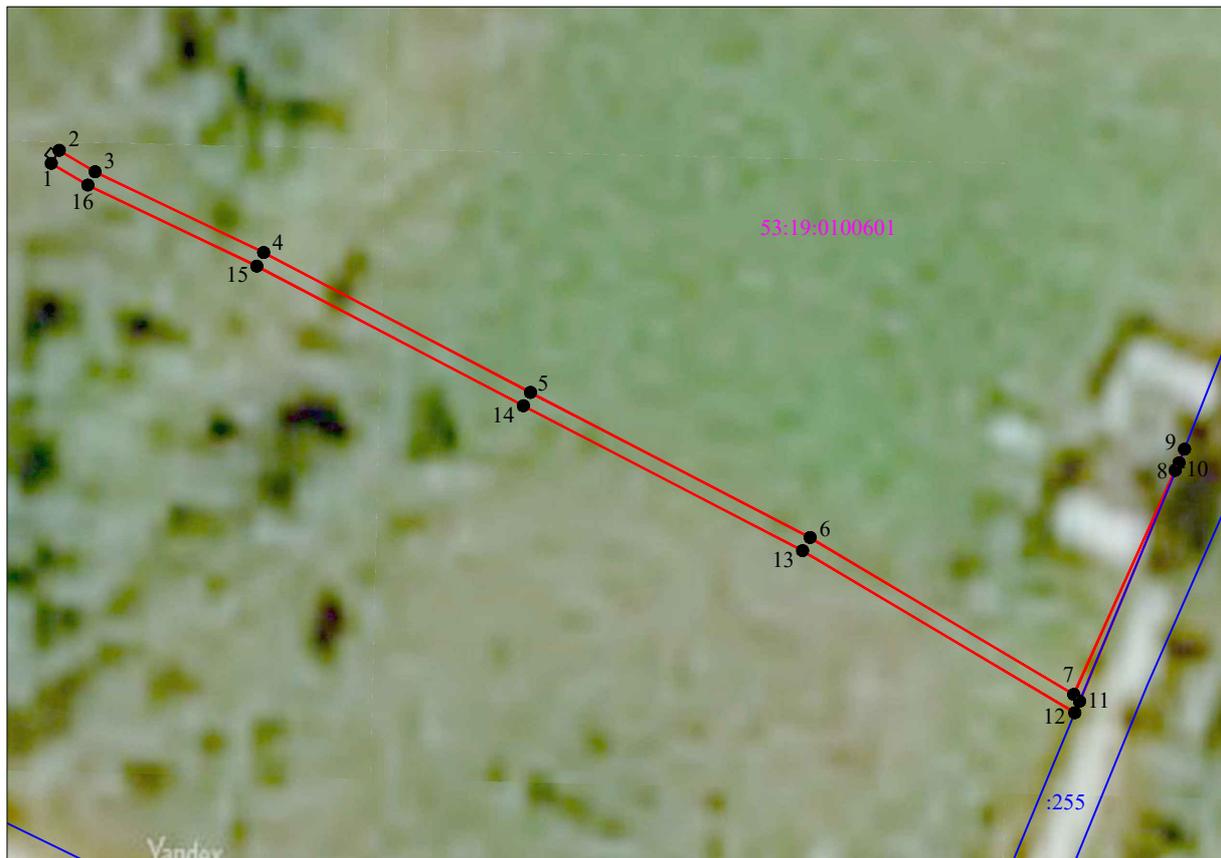

Масштаб 1:1000

- Используемые условные знаки и обозначения:
-  - граница публичного сервитута;
  -  - граница земельных участков по сведениям ЕГРН;
  -  - граница кадастровых кварталов по сведениям ЕГРН;
  -  - характерная точка границ публичного сервитута;
  - 53:19:0100601 - номер кадастрового квартала по сведениям ЕГРН;
  - :23 - номер земельного участка по сведениям ЕГРН;
  - 1 - номер поворотной точки границы публичного сервитута.

Подпись \_\_\_\_\_



/С.И. Лукьянов/

Дата "29" января 2024 г.

Система координат МСК-53, зона 2			
Метод определения координат характерных точек границ - аналитический			
Площадь публичного сервитута 325 кв. м.			
Обозначение характерных точек границы	Координаты, м		Средняя квадратическая погрешность определения координат характерных точек границ
	X, м	Y, м	
1	413 089,02	2 153 912,18	0,1
2	413 090,74	2 153 913,21	0,1
3	413 087,90	2 153 917,94	0,1
4	413 077,19	2 153 940,10	0,1
5	413 058,65	2 153 975,18	0,1
6	413 039,42	2 154 011,94	0,1
7	413 018,61	2 154 046,60	0,1
8	413 048,32	2 154 059,96	0,1
9	413 051,12	2 154 061,17	0,1
10	413 049,32	2 154 060,46	0,1
11	413 017,70	2 154 047,37	0,1
12	413 016,19	2 154 046,75	0,1
13	413 037,68	2 154 010,96	0,1
14	413 056,88	2 153 974,25	0,1
15	413 075,40	2 153 939,19	0,1
16	413 086,14	2 153 916,98	0,1
1	413 089,02	2 153 912,18	0,1

Кадастровый инженер



С.И. Лукьянов